


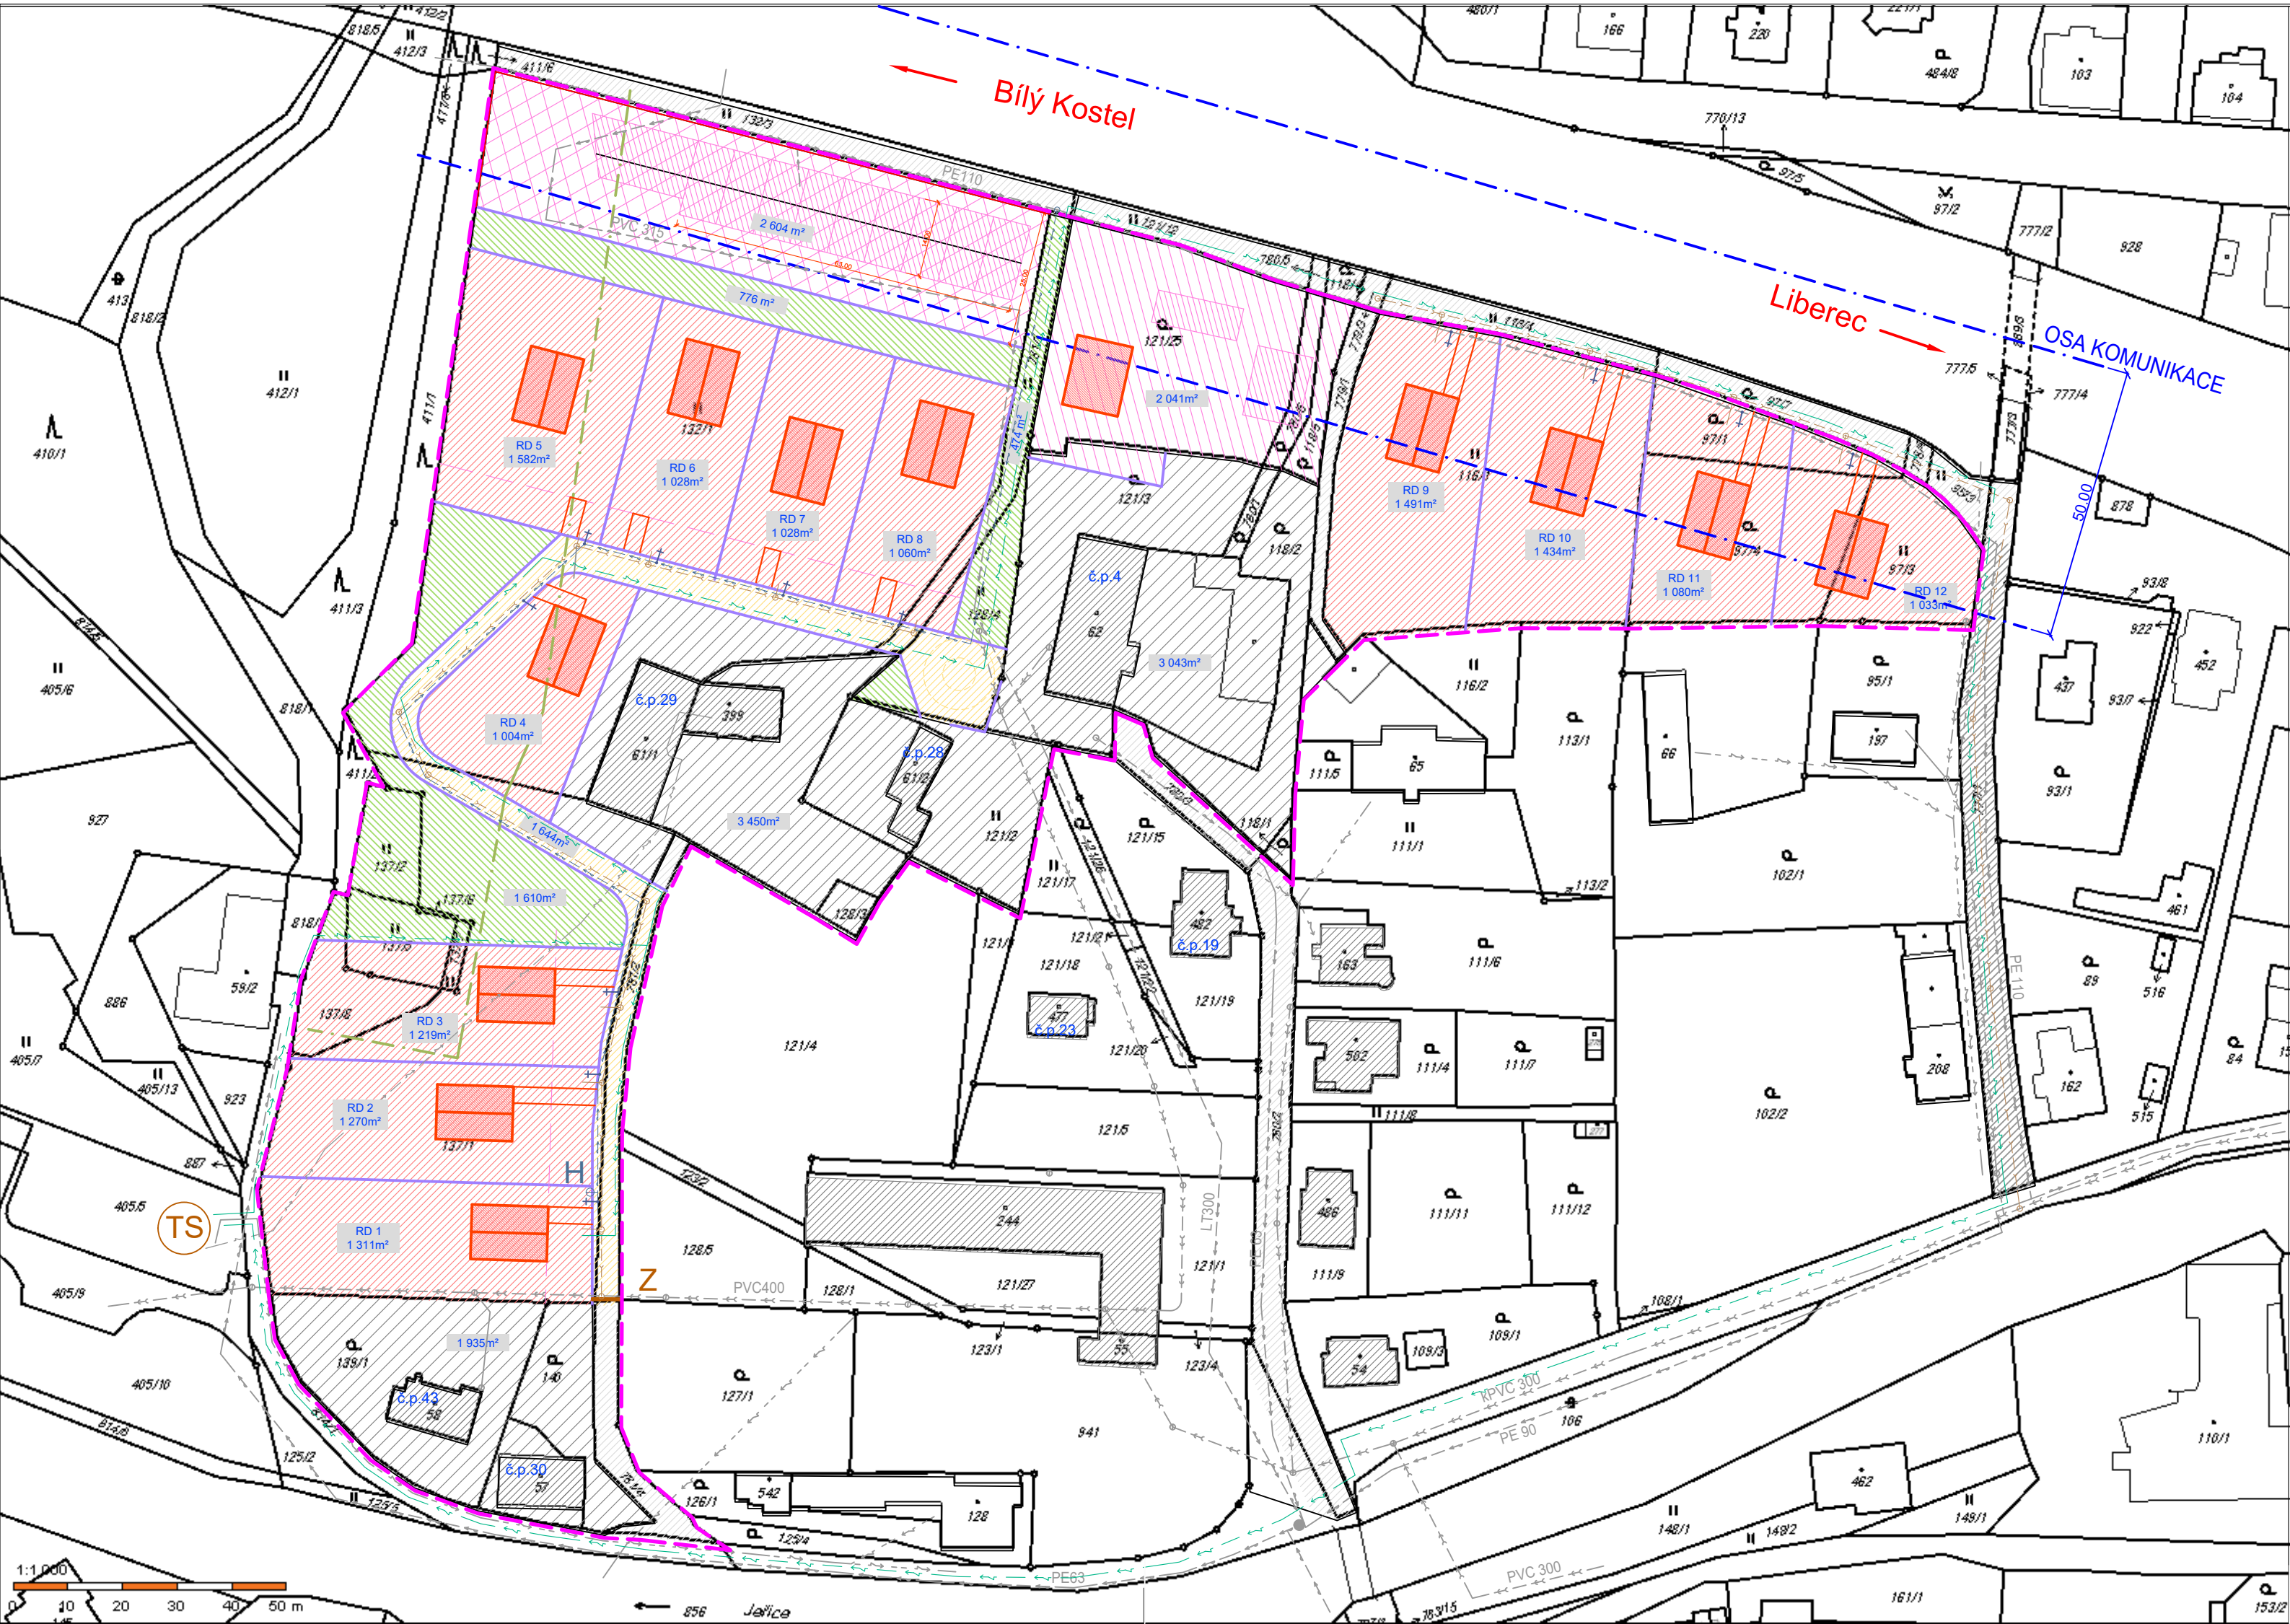

LEGENDA - HLAVNÍ VÝKRES	
	Navrhované parcely objektů
	Navrhované komunikace - neveřejná účelová komunikace
	Stávající komunikace
	Pozemky se stávajícími objekty
	Navrhované plochy zeleně
	Pozemky a stavby s vydaným stavebním povolením (skladová hala)
	Pozemky a stavby v průběhu stavebního řízení (RD a hospodářský objekt)
	Navrhované členění pozemků
	Hranice plochy 80A
	Ochranné pásmo silnice
	Ochranné pásmo lesa
	Závora
	Trafostanice
	hydrant

AUTORIZAČNÍ RAZÍTKO		ČÍSLO PARÉ	ORIENTACE	ZPRACOVATEL DOKUMENTACE			
				Ing. Josef KOPAL Vodní hospodářství a krajinné inženýrství sídlo : Studničná 223/36, Liberec 1 460 01 tel.: +420 604 288 744 IČO: 162 21 796 č. autorizace: 0500899 e-mail: kopal.akb@seznam.cz			
HLAVNÍ PROJEKTANT :			VYPROAOVAL :				
Ing. Josef KOPAL			Lucie ZVÁROVÁ 				
POŘIZOVATEL:	Městský úřad Chrástava, odbor výstavby a územní správy			DATUM :	02/2019		
ZADAVATEL :	Martin Janoušek, vedoucí odboru výstavby a územní správy			Č. ZAKÁZKY :	201909		
AKCE:	STUDIE ZÁSTAVBY CHRÁSTAVA Lokalita 80A, Pobřežní ul. - smíšené aktivity pod silnicí I/35						
						FORMÁT :	x A4
						STUPEŇ :	STUDIE
	MĚŘÍTKO : 1:1000						
PŘÍLOHA:	SITUACE - REGULAČNÍ VÝKRES				PŘÍLOHA : 03		