


OZNAČENÍ ČÁSTI DÍLA

1b

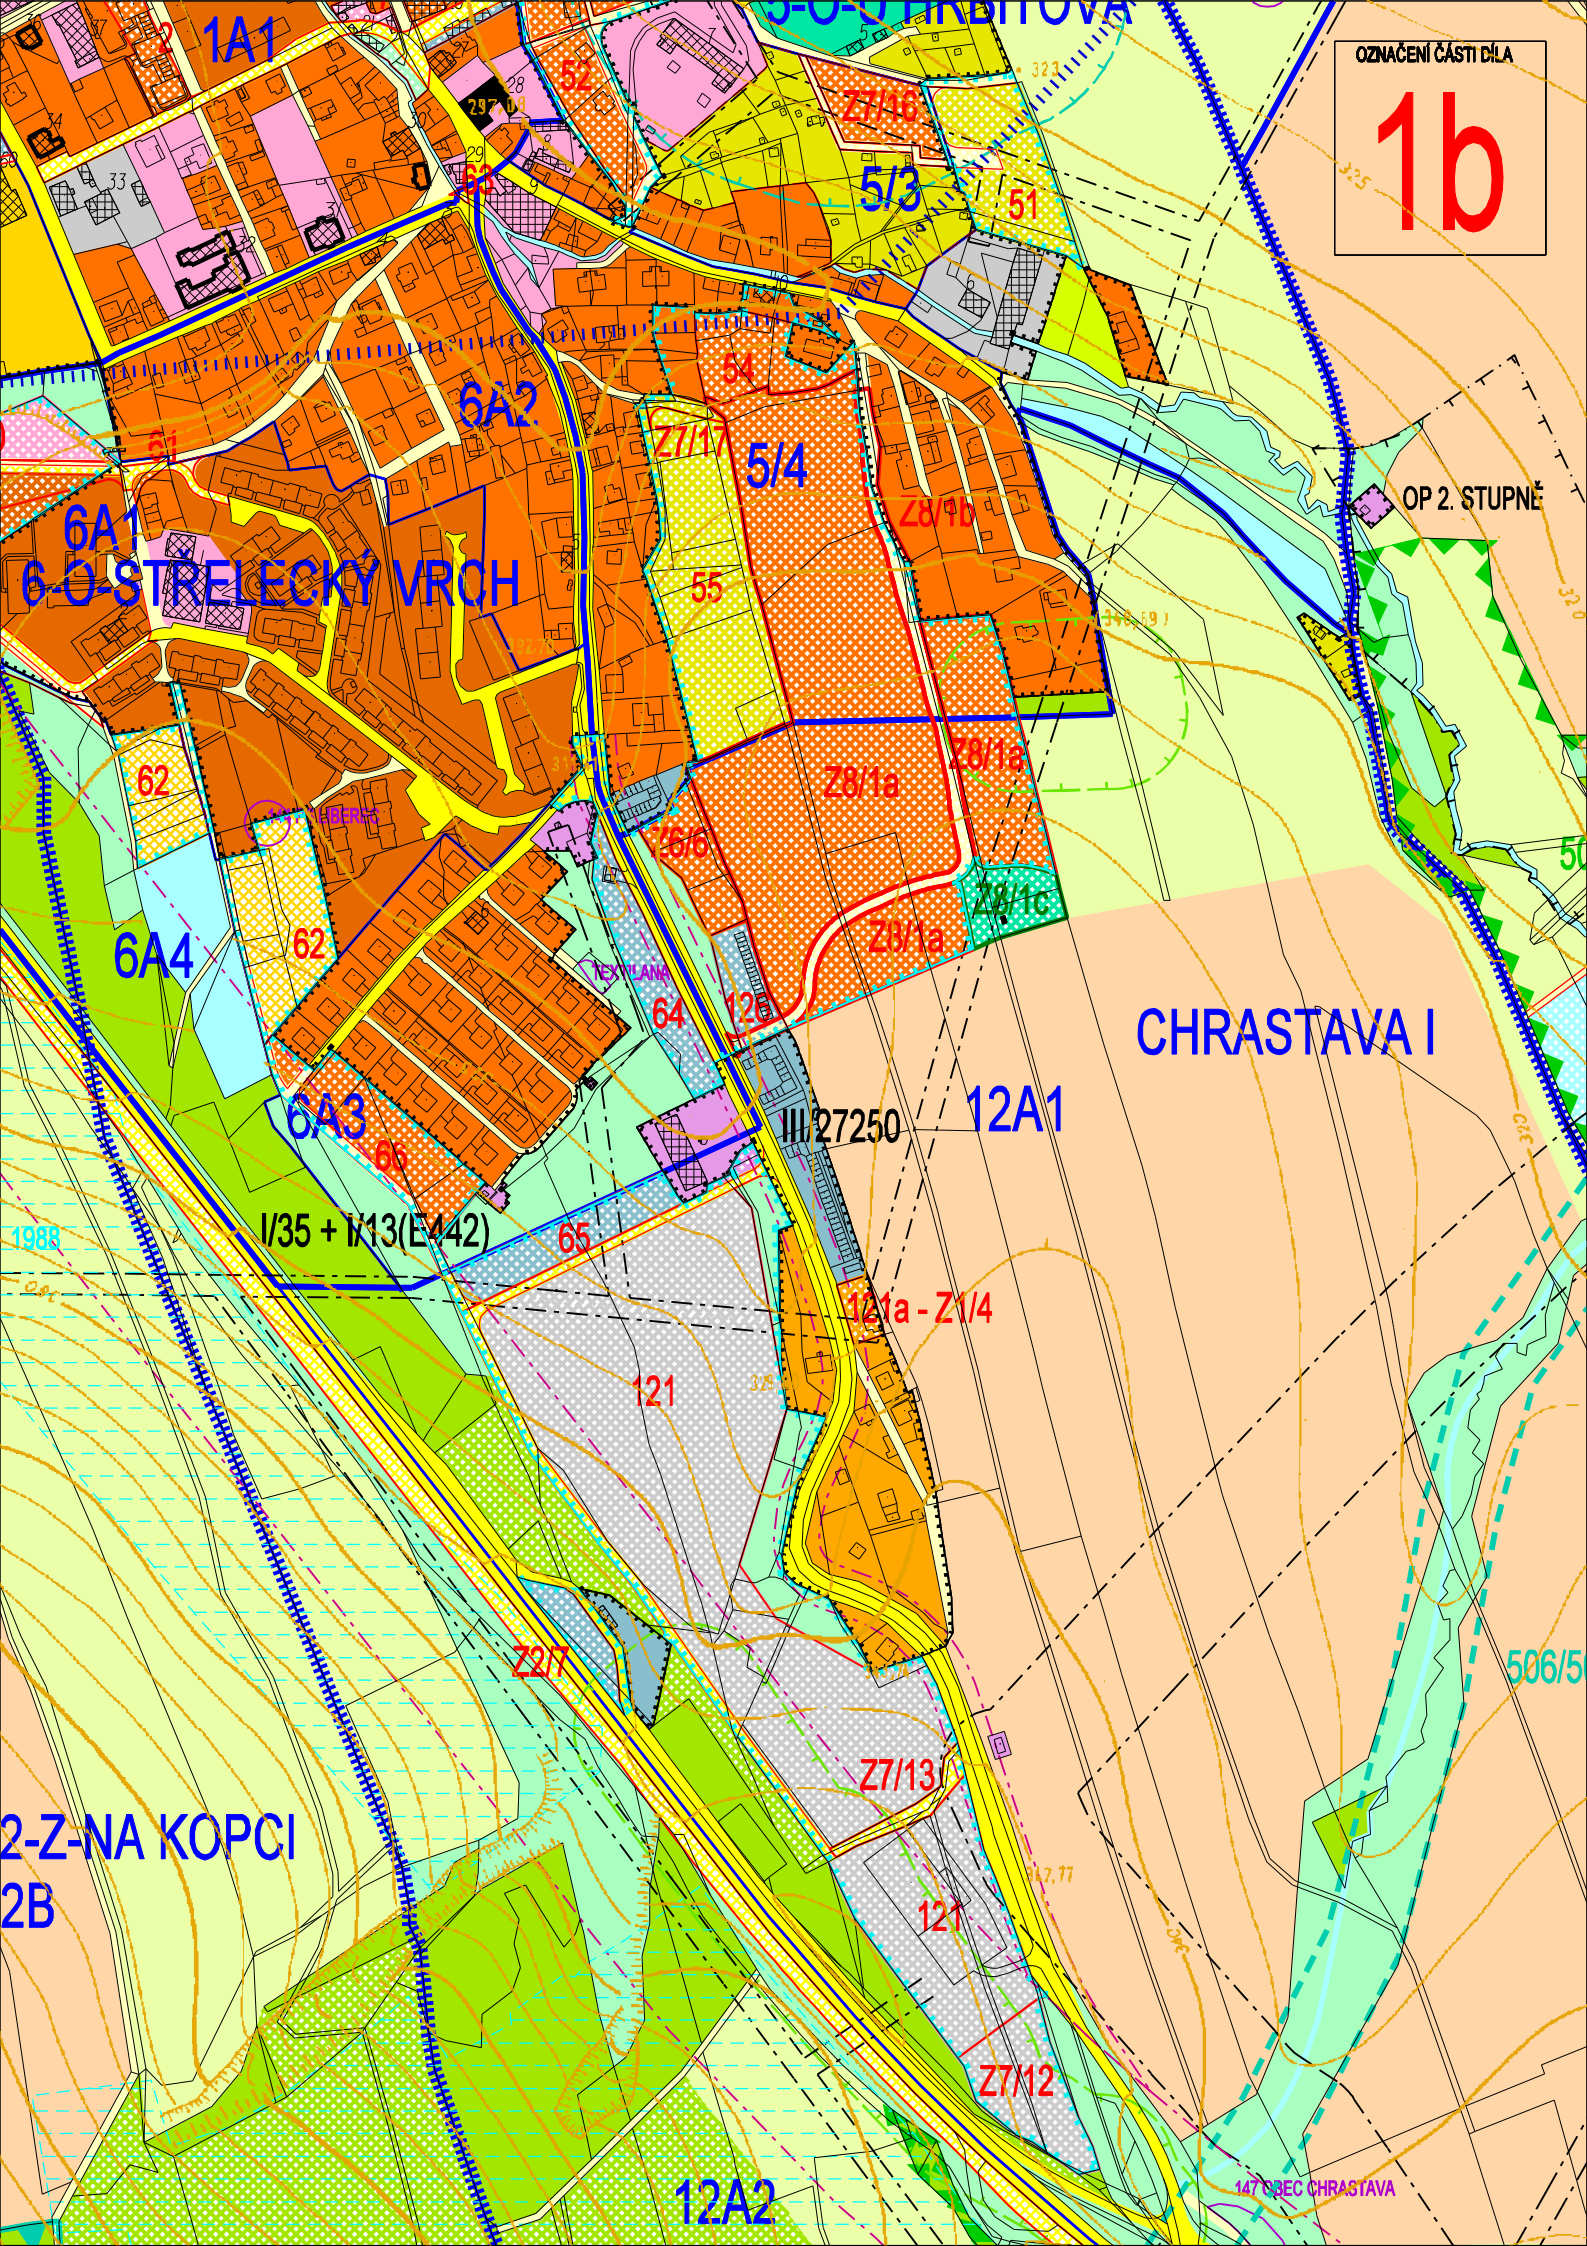

OP 2. STUPNĚ

CHRASTAVA I

2-Z-NA KOPCI
2B

147 OBEC CHRASTAVA