
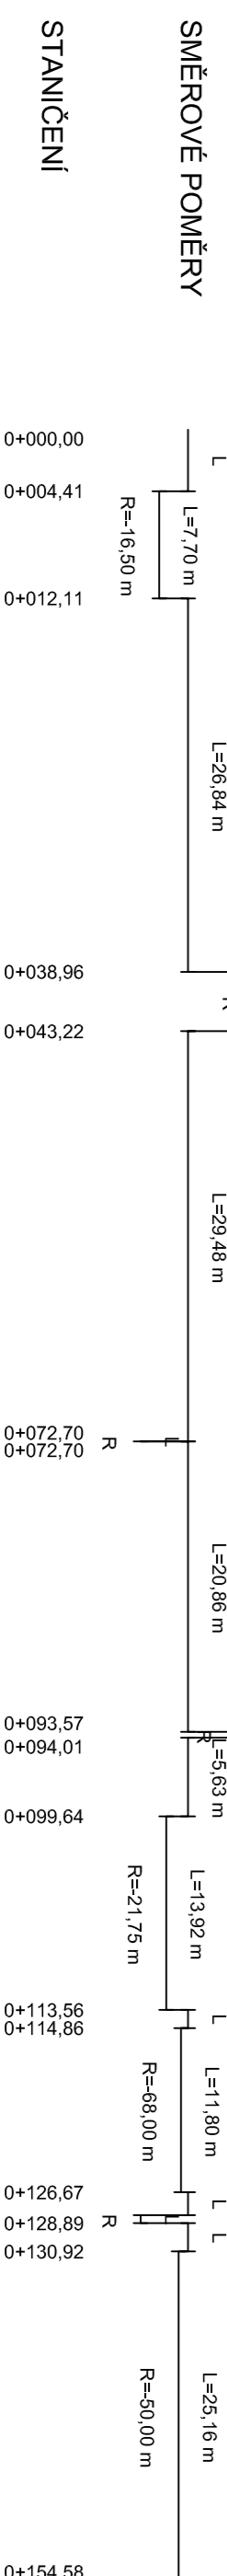


1431/1 - OSTATNÍ PLOCHA
Horní Chrástava [653837]

Druh pozemku
Katastrální území
Okres: Chrástava
Kraj: Liberecký

Km 0 - km 0.154
M 1:500/50

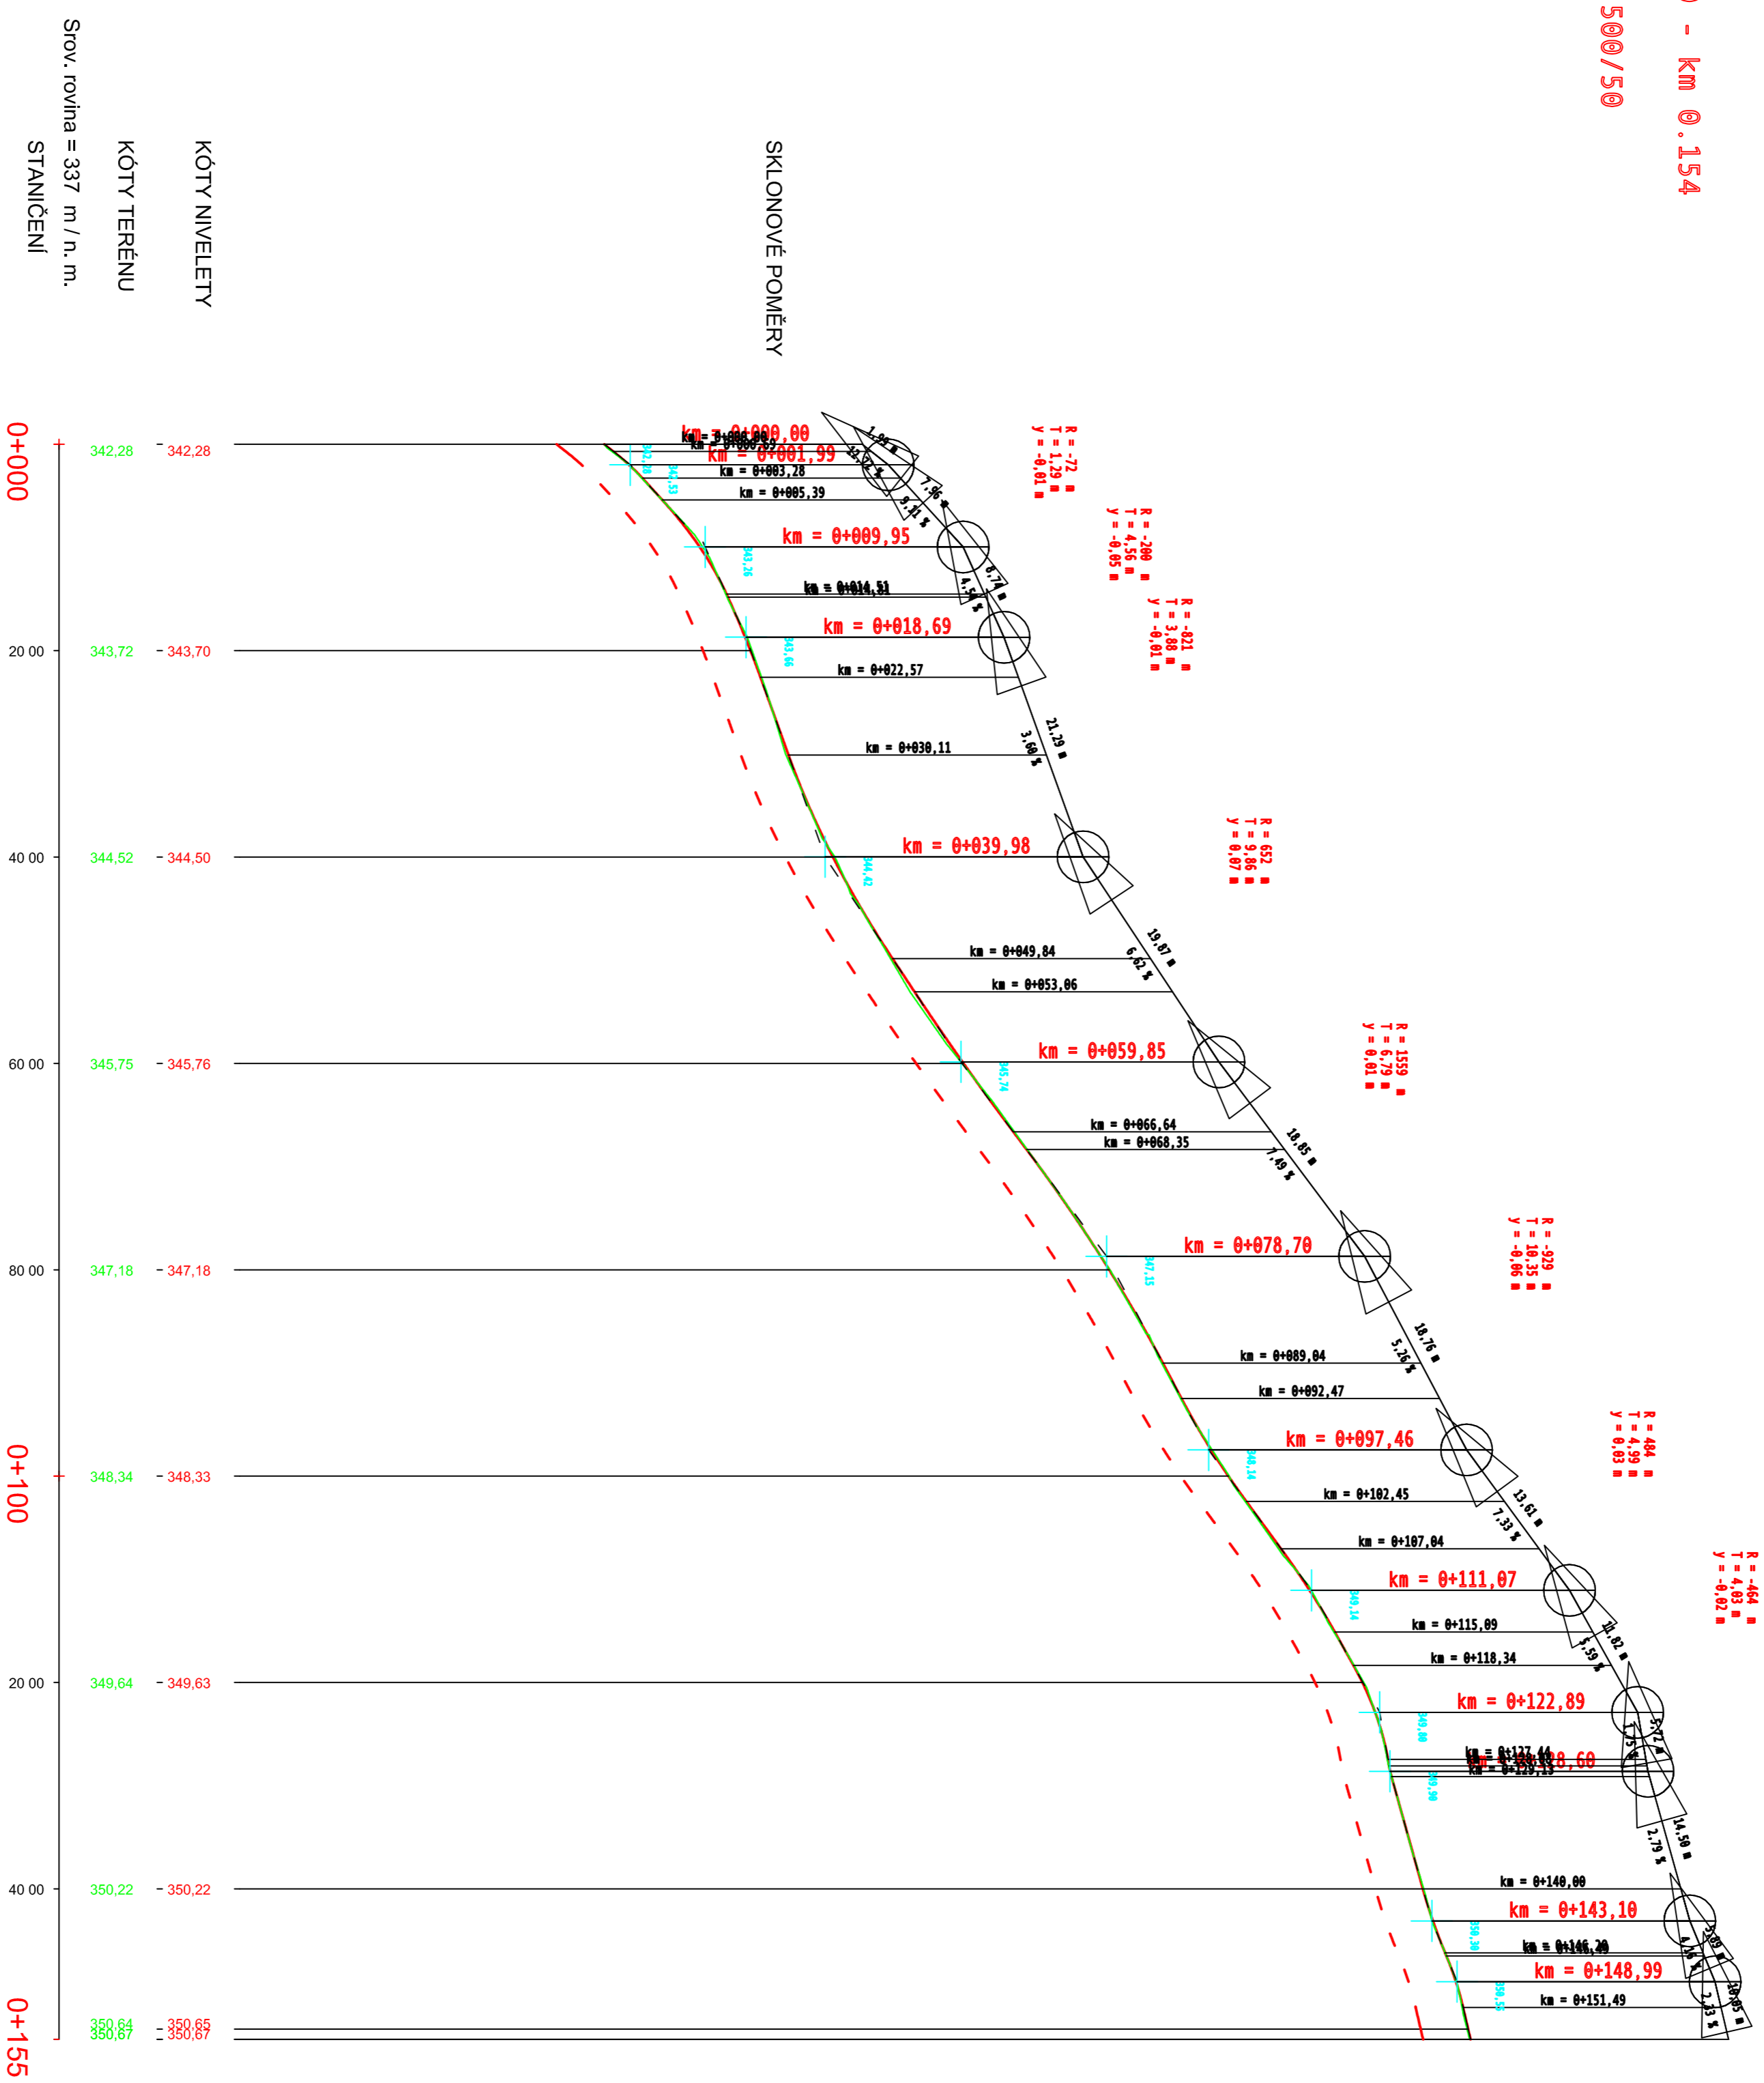

— NIVELETA KOMUNIKACE
- - - PLÁN KOMUNIKACE
— NIVELETA TERÉNU

HLAVNÍ INŽENÝR PROJEKTU : ING. JIŘÍ SKLIBA	ARCHITEKT PROJEKTU : -	VÝPRAKOVÁL : ING. JIŘÍ SKLIBA	Ing. Jiří Skliba autorský inženýringový a projektový ústav 469 01 Jablonec n. N. Mlýnský náhon 380 tel.: 478038380 e-mail: jskliba@skliba.cz
NÁZEV AKCE: REKONSTRUKCE UL. FRYDLANTSKÁ		STUPĚŇ: 6 x A4	
DATA:		PROJEKTANT: C. VIMPERSKÝ	
STAVBNÍ OBLAST: SO 100 - POZEMNÍ KOMUNIKACE		DATA: Květen 2015	
NÁZEV VÝKRESU: PODELNÝ PROFIL		OSLO ŽÁKOVY: 160801	
		MĚŘITEL: 1:500/50	
			C.104