
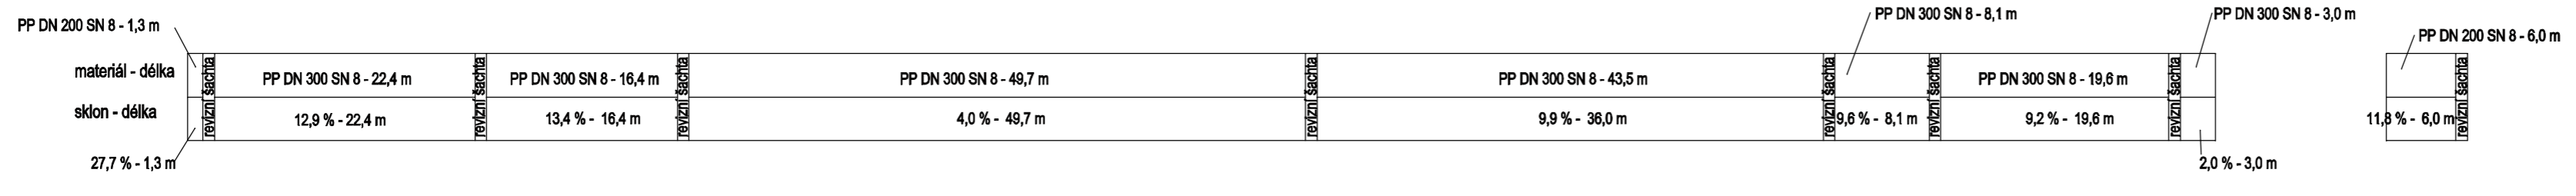
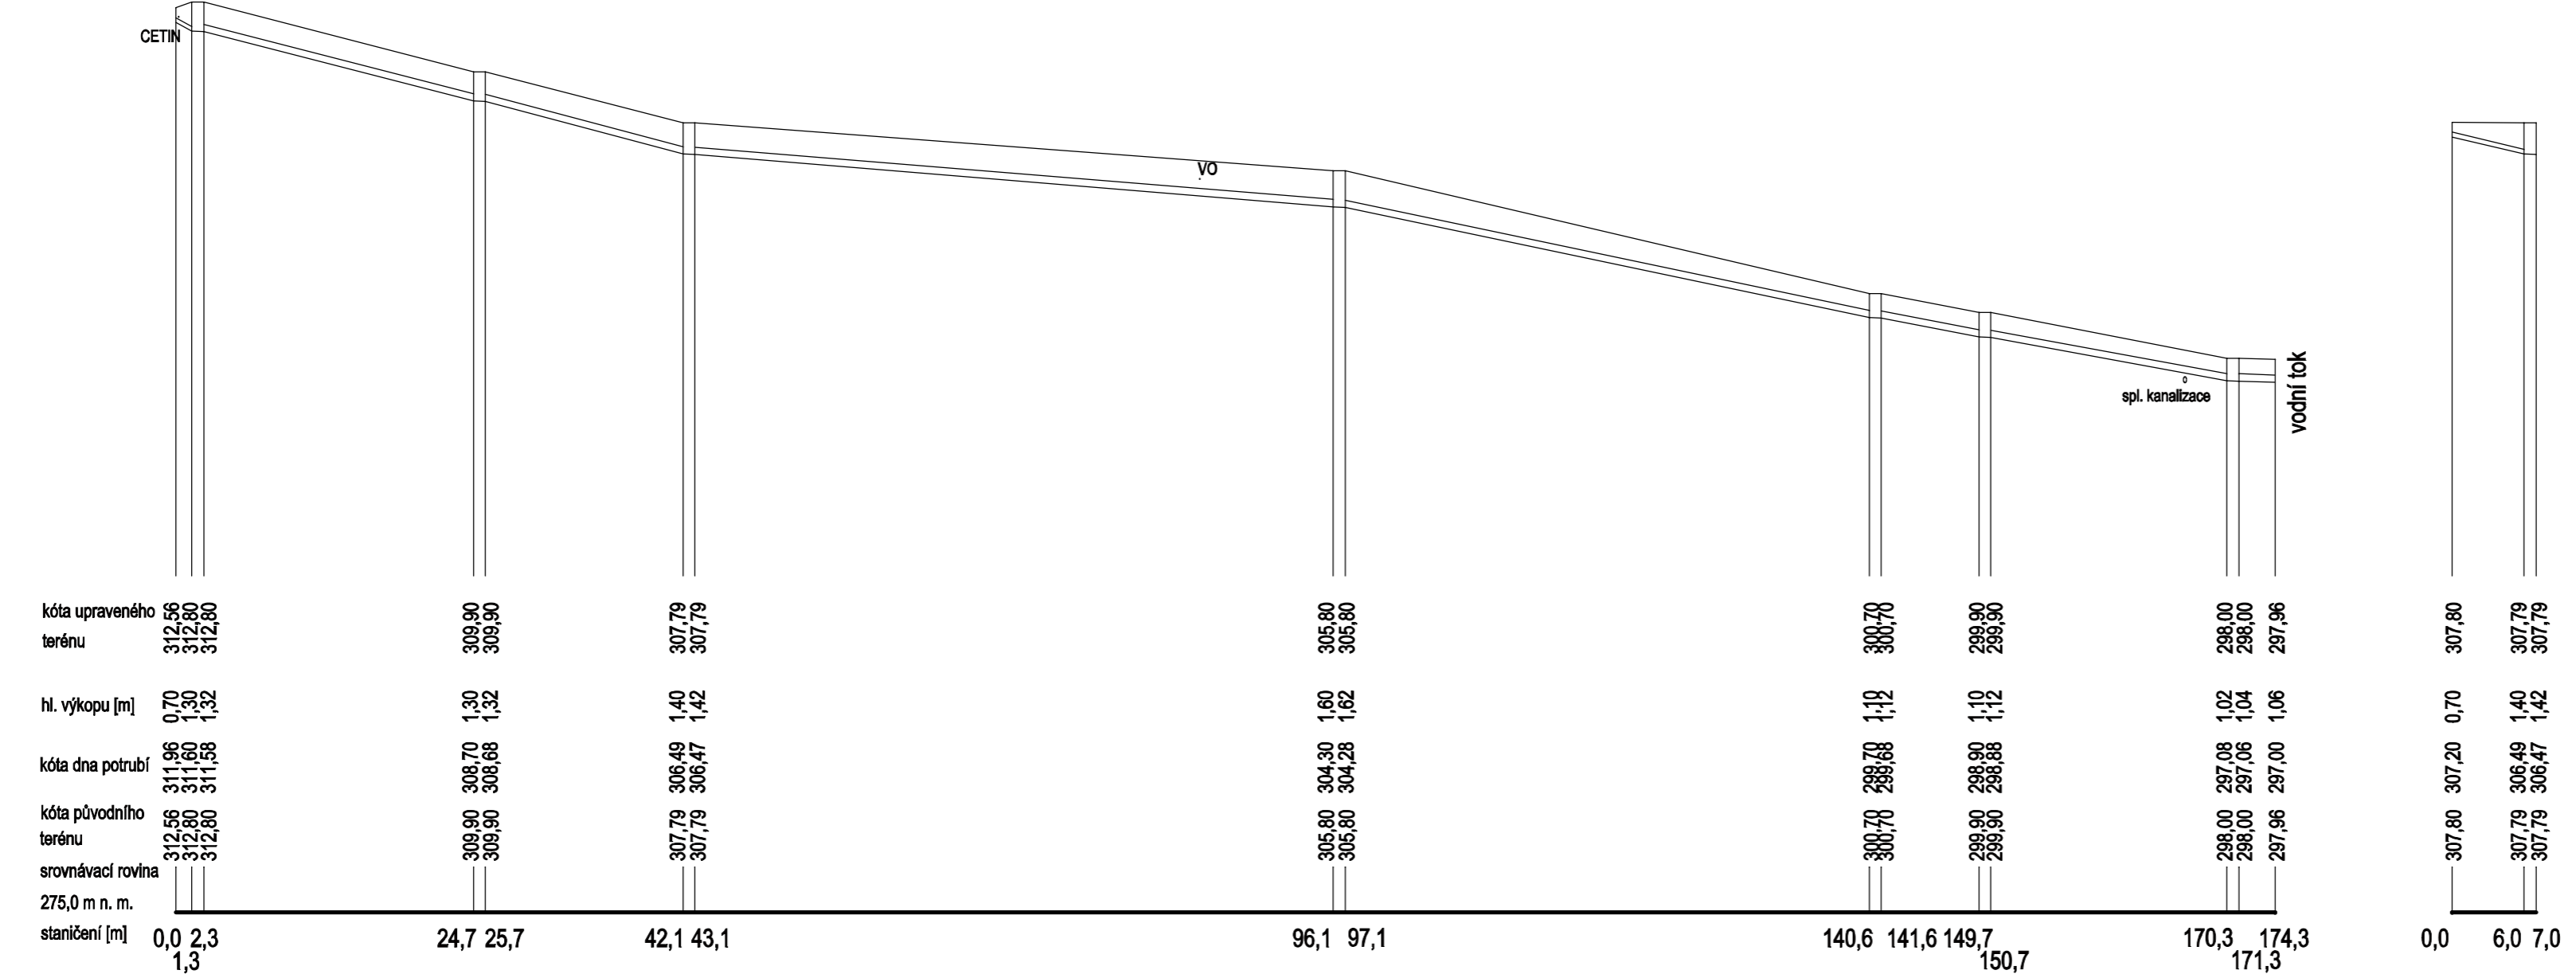


katastrální území	Chrastava I								
pozemek p. č.	362/1	363/3	1403/1	363/3	369/1	368/3	369/1	1403/1	1394/1
druh	ostatní plocha	ostatní plocha	ostatní plocha	trvalý travní porost	trvalý travní porost	trvalý travní porost	trvalý travní porost	ostatní plocha	vodní plocha

Chrastava I	363/2	363/3
ostatní plocha		

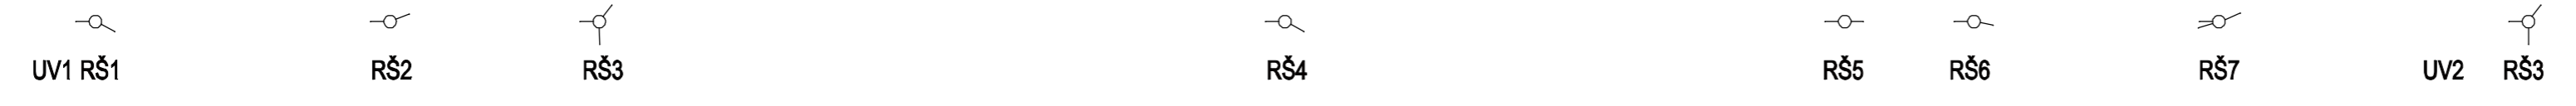

projekt	Propojení ul. Hřbitovní a ul. Liberecká v Chrastavě – dešťová kanalizace	
klient	Město Chrastava, nám. 1. máje 1, 463 31 Chrastava	
projektant	AquaKlimax Ing. Pavel Schneider Klosternanova 883/8, 460 01 Liberec 1 e-mail: info@aquaklimax.cz mob.: +420739181683 tel.: +420481030365	
název výkresu	Podélný profil kanalizace	
vypracoval	Ing. Pavel Schneider	
kontroloval	Ing. Pavel Schneider	
stupeň projektu	DUR + DSP	
měřítko	1:500/250	č. výkresu D.1
datum	březen 2016	paré