



# SITUACE ŠIRŠÍCH VZTAHŮ

## ZÁKRES STAVBY DO MAPY V ŠIRŠÍCH SOUVISLOSTECH

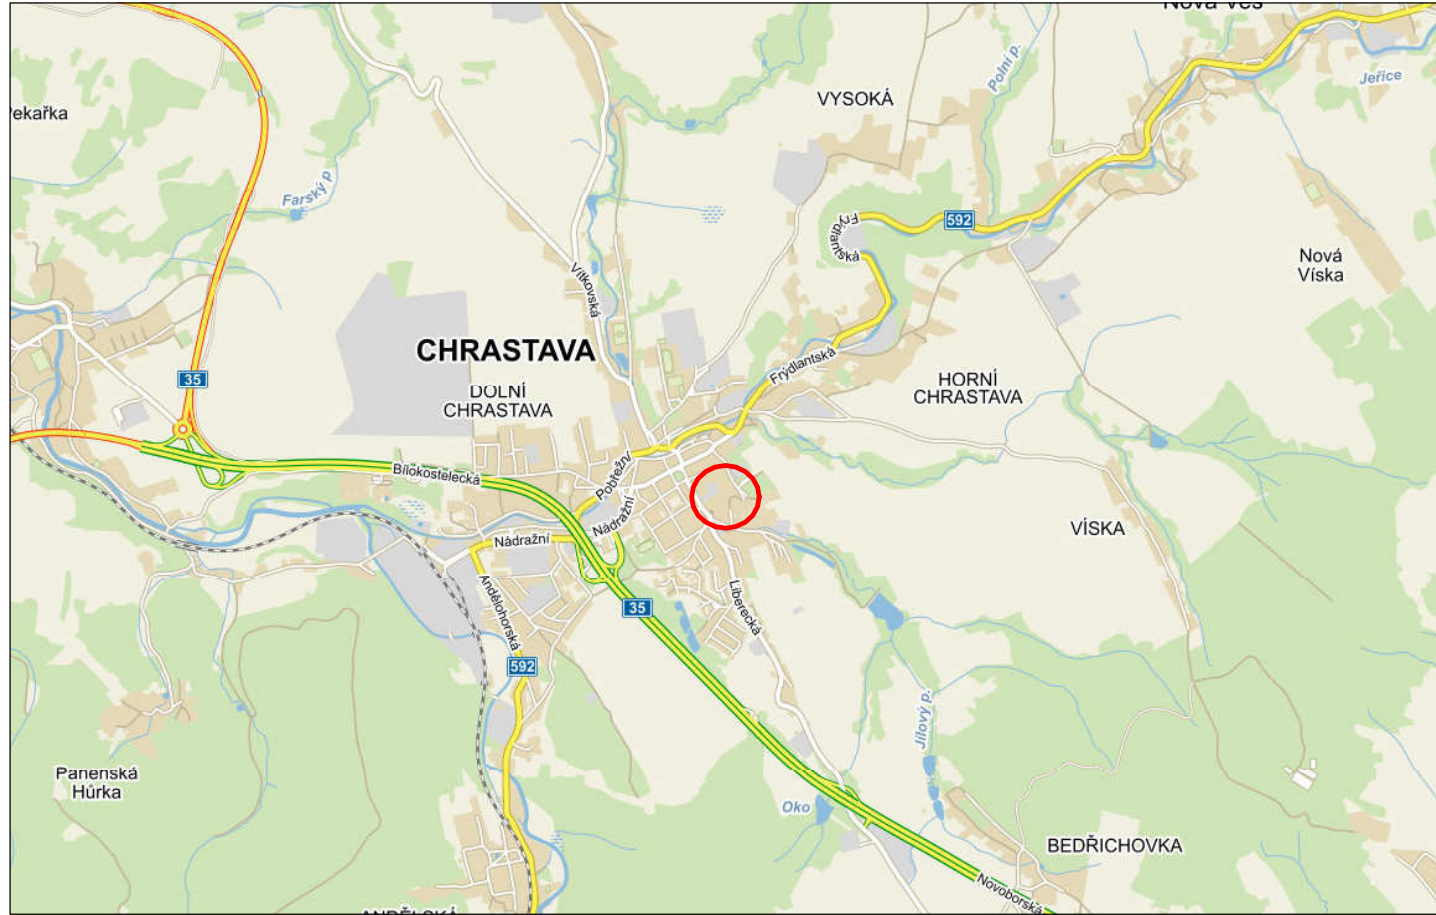

## ZÁKRES STAVBY DO MAPY V UŽŠÍCH SOUVISLOSTECH

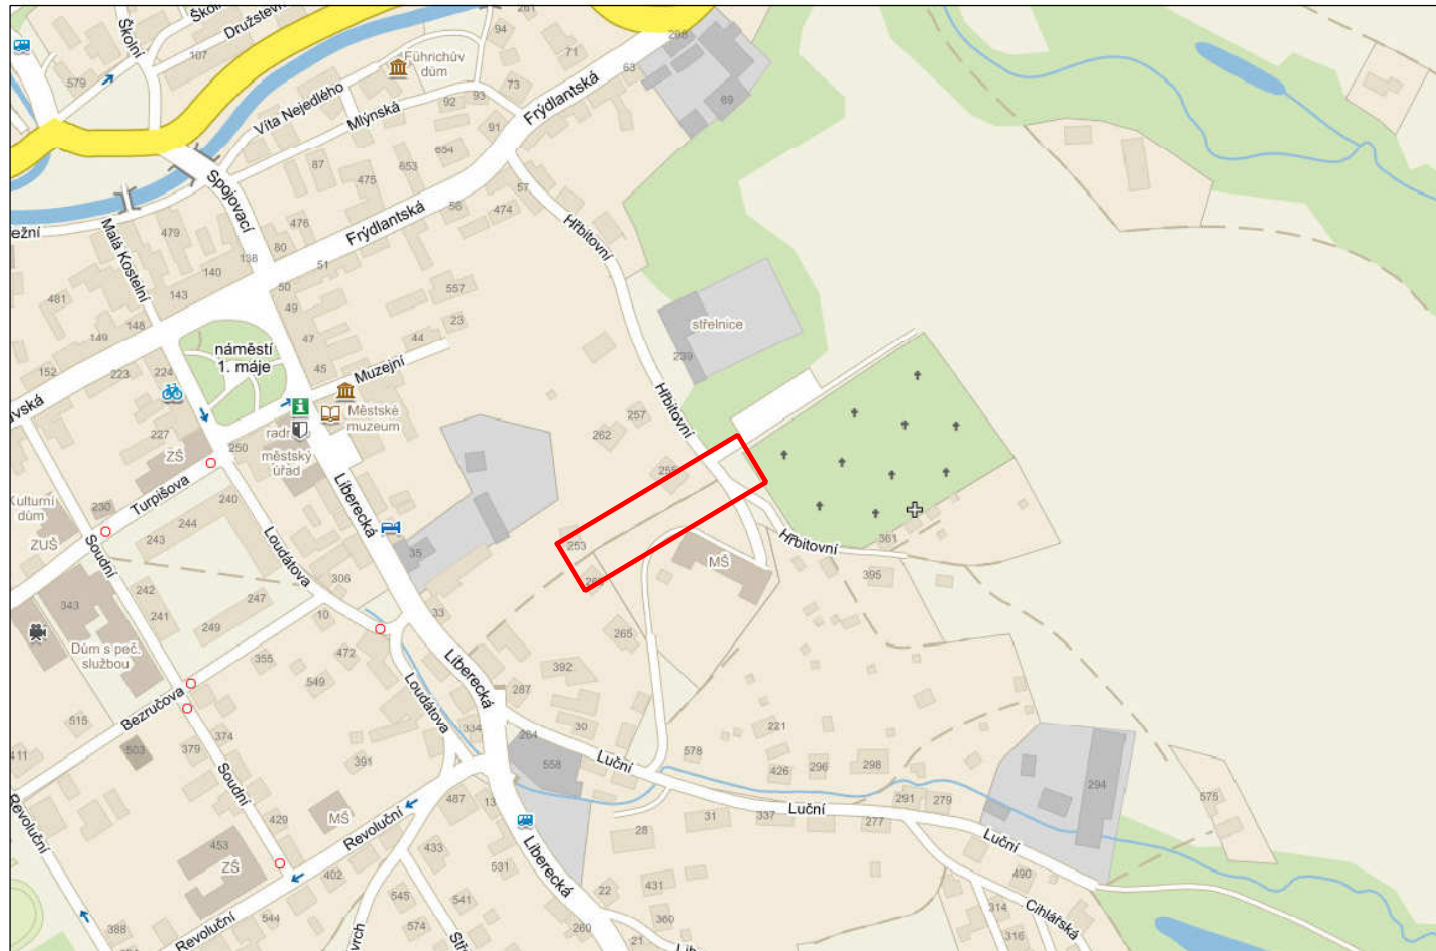

## DETAIL LOKALITY STAVBY V ORTOFOTO MAPĚ



<b>ING. MIROSLAV BELDA</b> PROJEKTY DOPRAVNÍCH STAVEB V Pastvinách 5110/21, 468 04 Jablonec nad Nisou tel: 608 212 364, e-mail: mirek.belda@gmail.com	Vypracoval <b>ING. MIROSLAV BELDA</b>	Objednavatel <b>Město Chrastava</b> nám. 1. máje 1, 461 31, Chrastava	
	Zodpovědný projektant <b>ING. MIROSLAV BELDA</b>	Zakázka č. 2016 - 010 Datum 04/2016	
Název akce <b>OPRAVA MÍSTNÍ KOMUNIKACE                  U HŘBITOVA V CHRASTAVĚ</b>	Technická kontrola <b>JAROSLAV PIVRNEC</b>	Stupeň PDPS	Měřítko
Příloha <b>SITUACE ŠIRŠÍCH VZTAHŮ</b>	Číslo přílohy <b>2.</b>	Číslo paré	