


# Situace katastrální

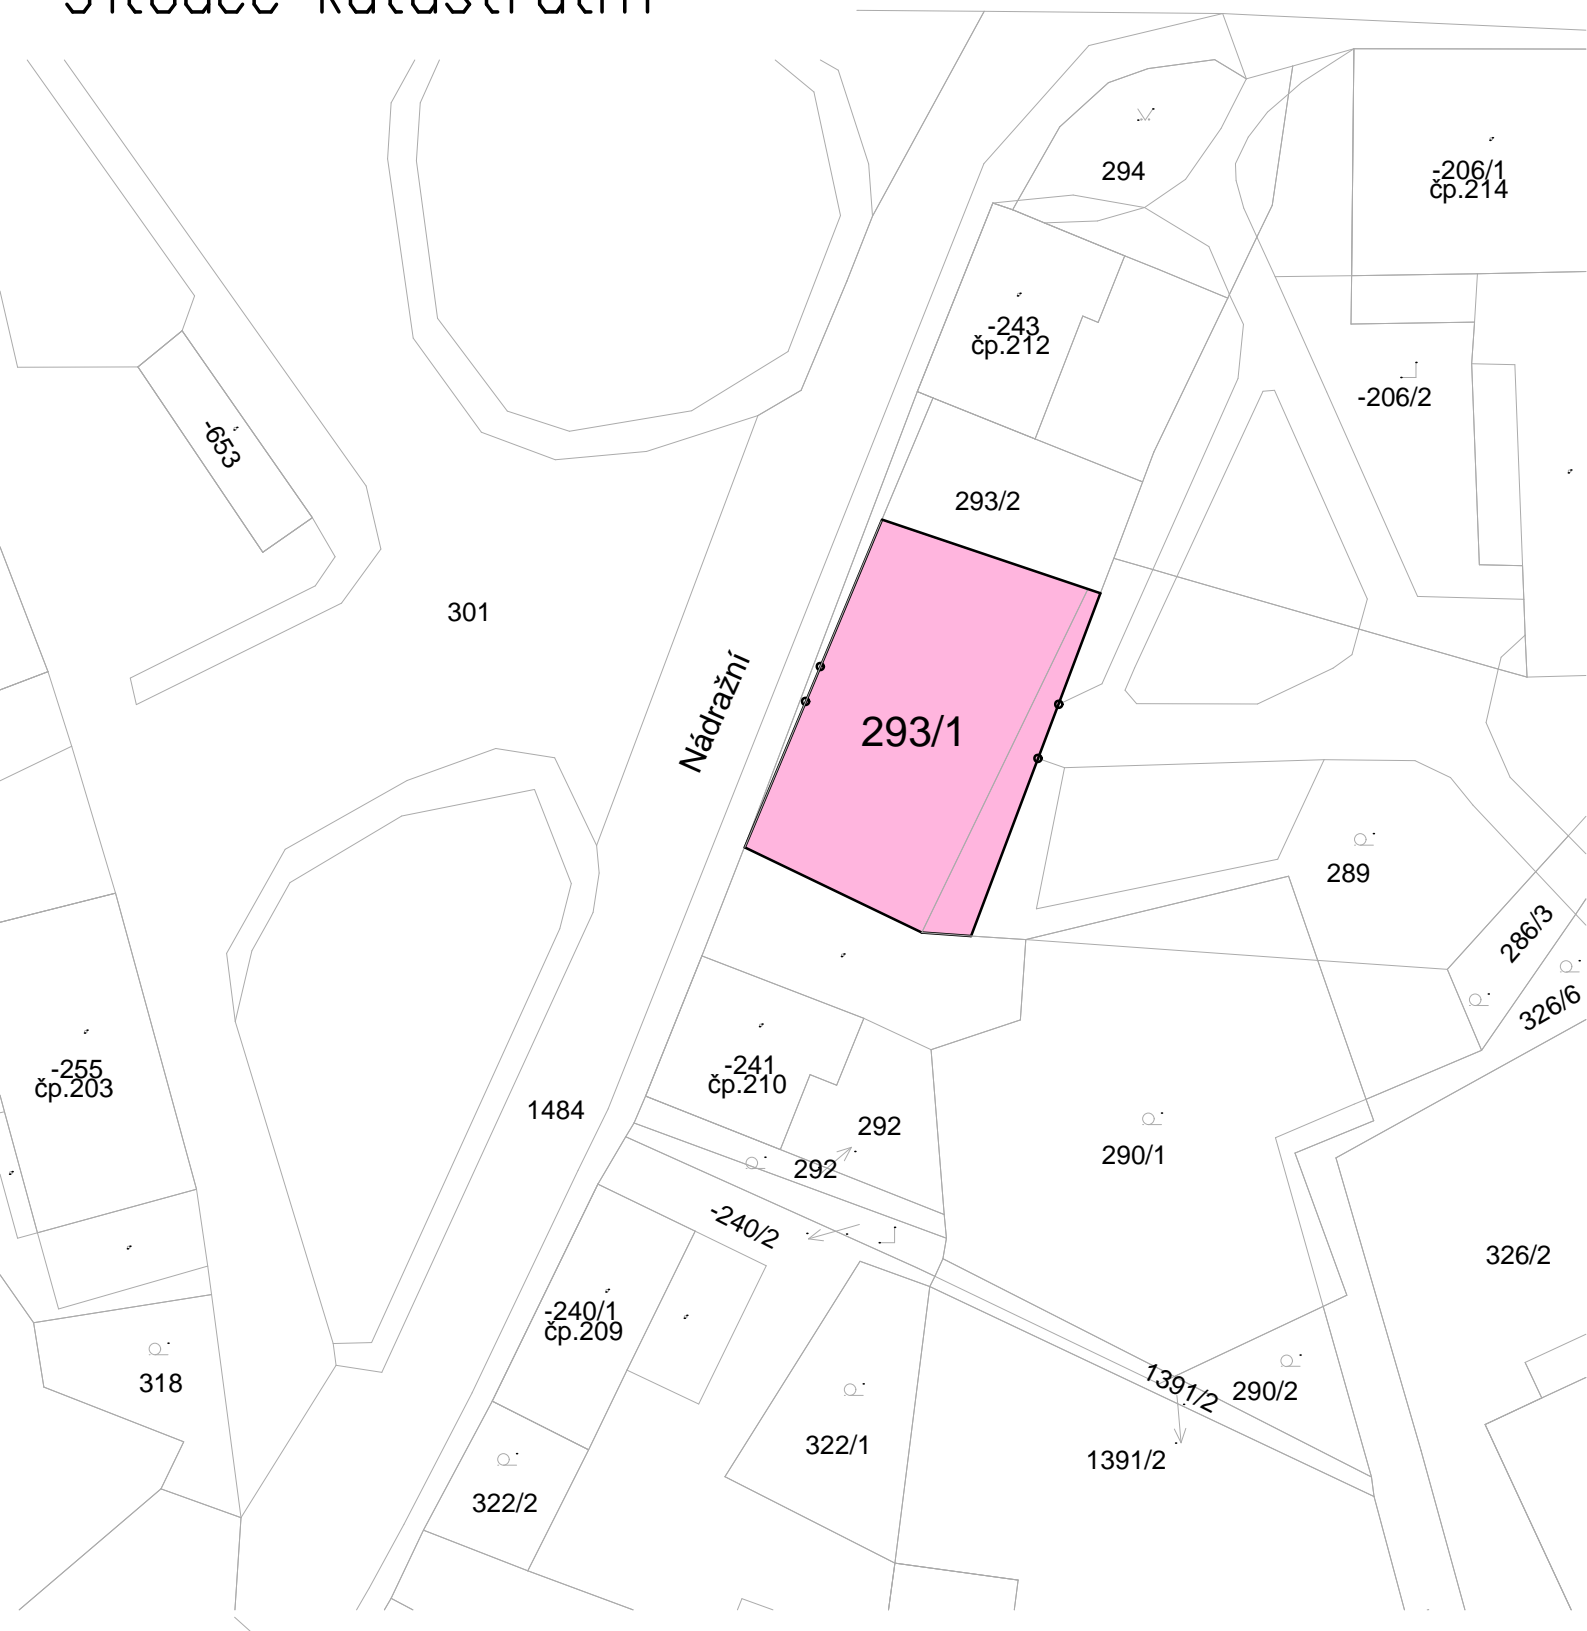

 zájmový pozemek

MÍSTO STAVBY: Chrastava, Nádražní ulice		
STAVEBNÍK: Město Chrastava		
KRESLIL: Ing. Daniel Fadrhonc		
Úprava tržnice	Datum	06/2016
	Formát	1 x A4
	Měřítko	1:500
Situace katastrální	Výkres číslo	<b>B.1</b>