
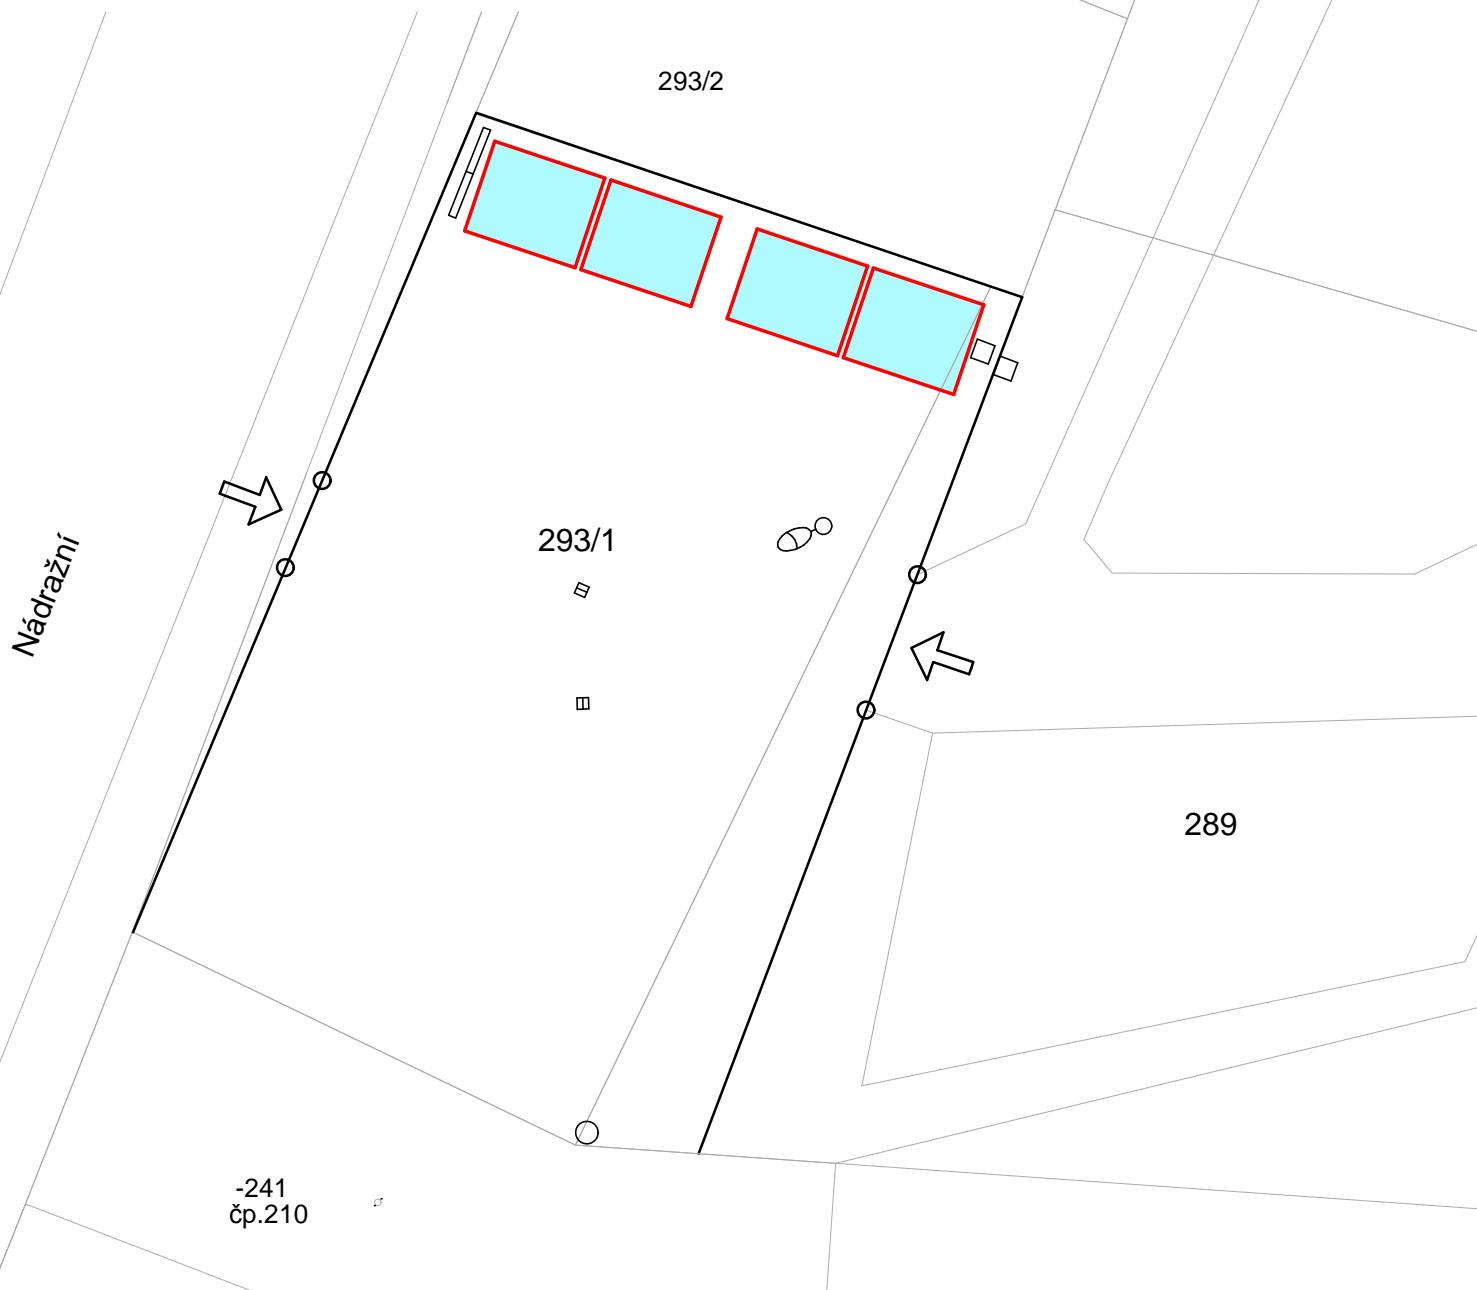



Situace celková - stávající stav

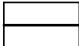

-  stávající oplocení
-  stávající stánek - bude přemístěn

MÍSTO STAVBY: Chrastava, Nádražní ulice		
STAVEBNÍK: Město Chrastava		
KRESLIL: Ing. Daniel Fadrhonc		
Úprava tržnice	Datum	06/2016
	Formát	1 x A4
	Měřítko	1:200
Situace celková - stávající stav	Výkres číslo	B.2