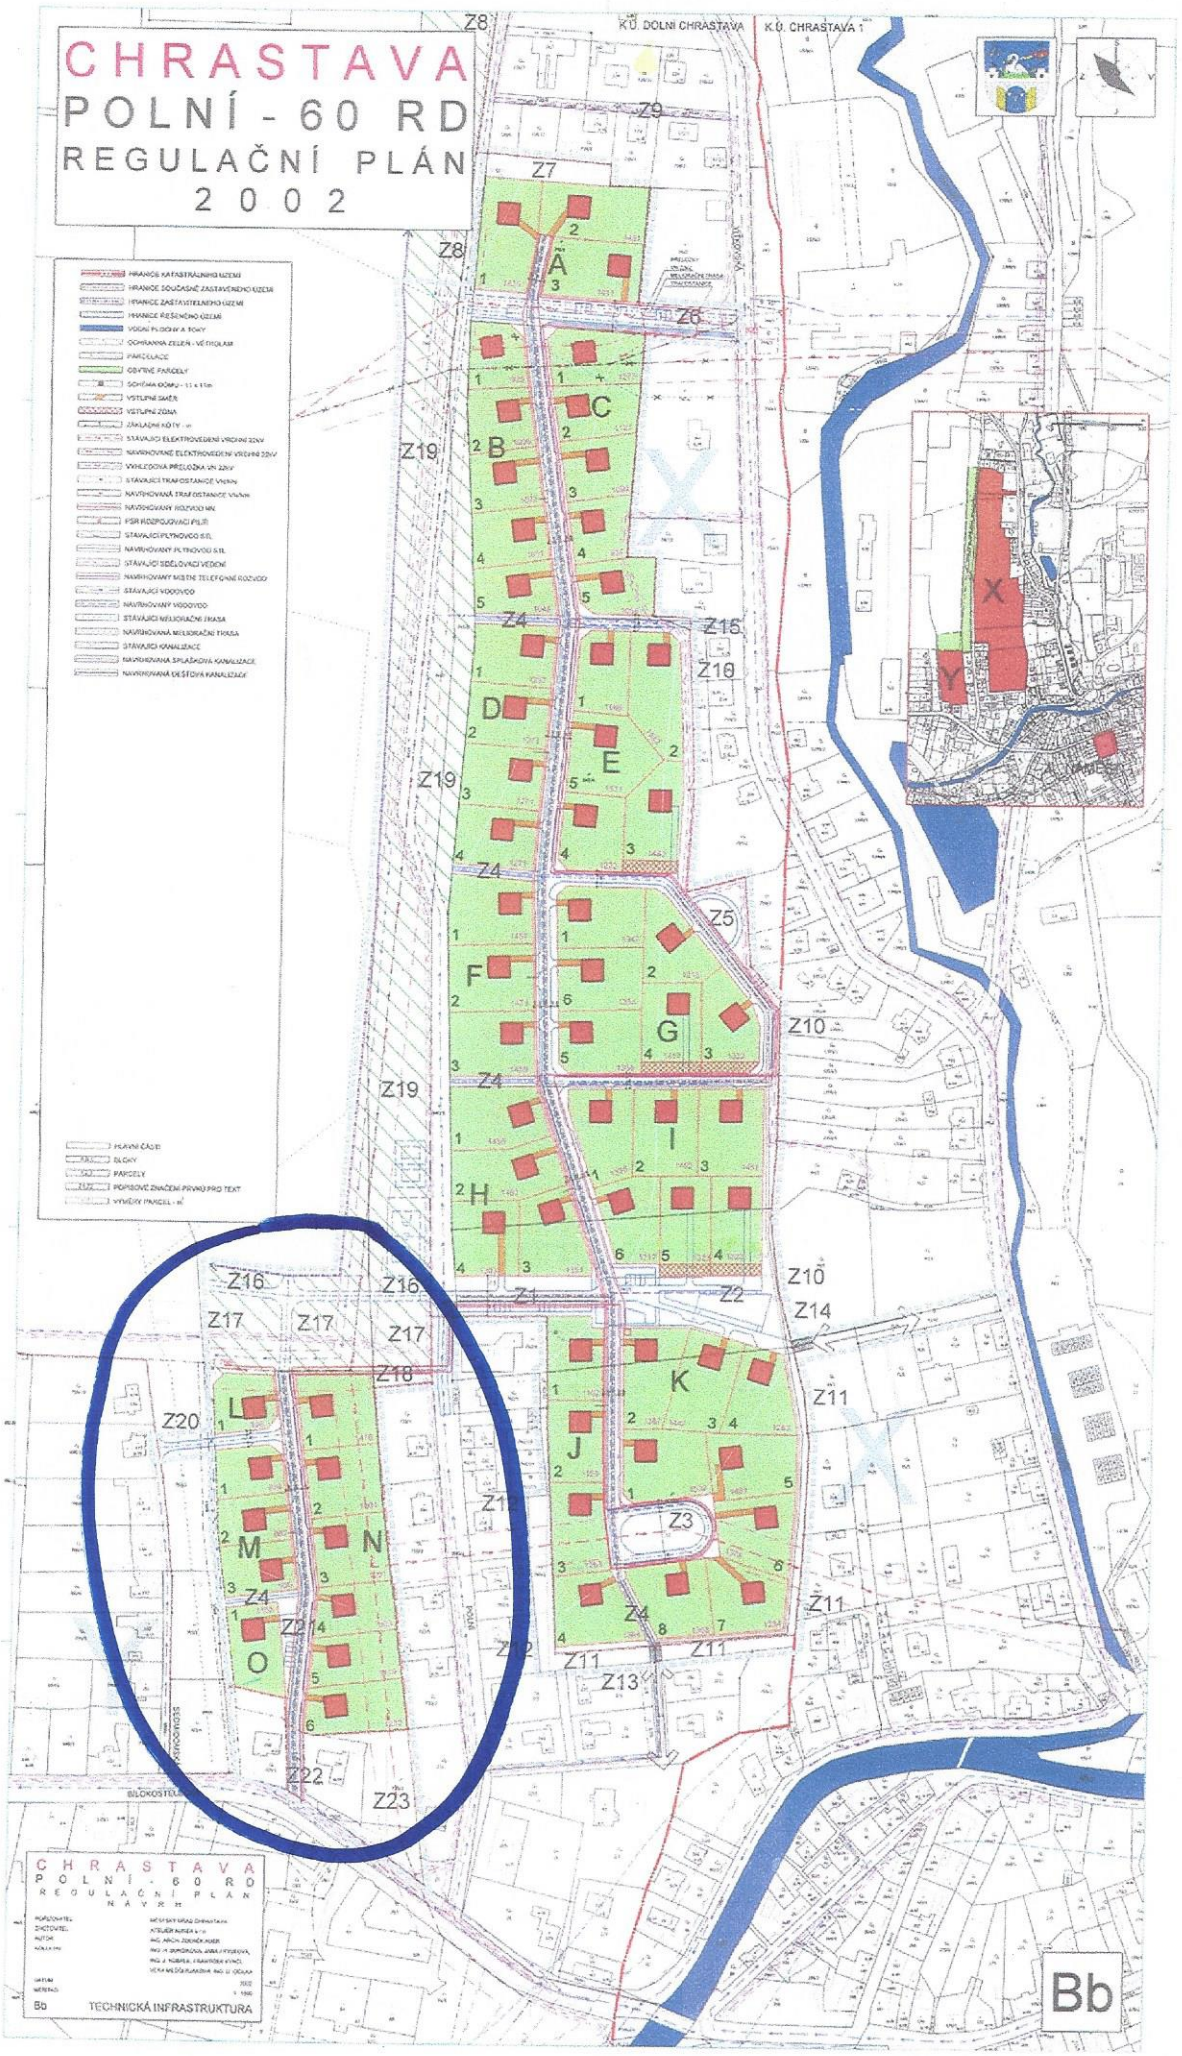
CHRASTAVA
POLNÍ - 60 RD
REGULAČNÍ PLÁN
2002
K.Ú. DOLNÍ CHRASTAVA
K.Ú. CHRASTAVA 1
Z1
Z2
Z3
Z4
Z5
Z6
Z7
Z8
Z9
Z10
Z11
Z12
Z13
Z14
Z15
Z16
Z17
Z18
Z19
Z20
Z22
Z23
A
B
C
D
E
F
G
H
I
J
K
L
M
N
O
X
Y
CHRASTAVA
POLNÍ - 60 RD
REGULAČNÍ PLÁN
NÁVRH
TECHNICKÁ INFRASTRUKTURA
Bb