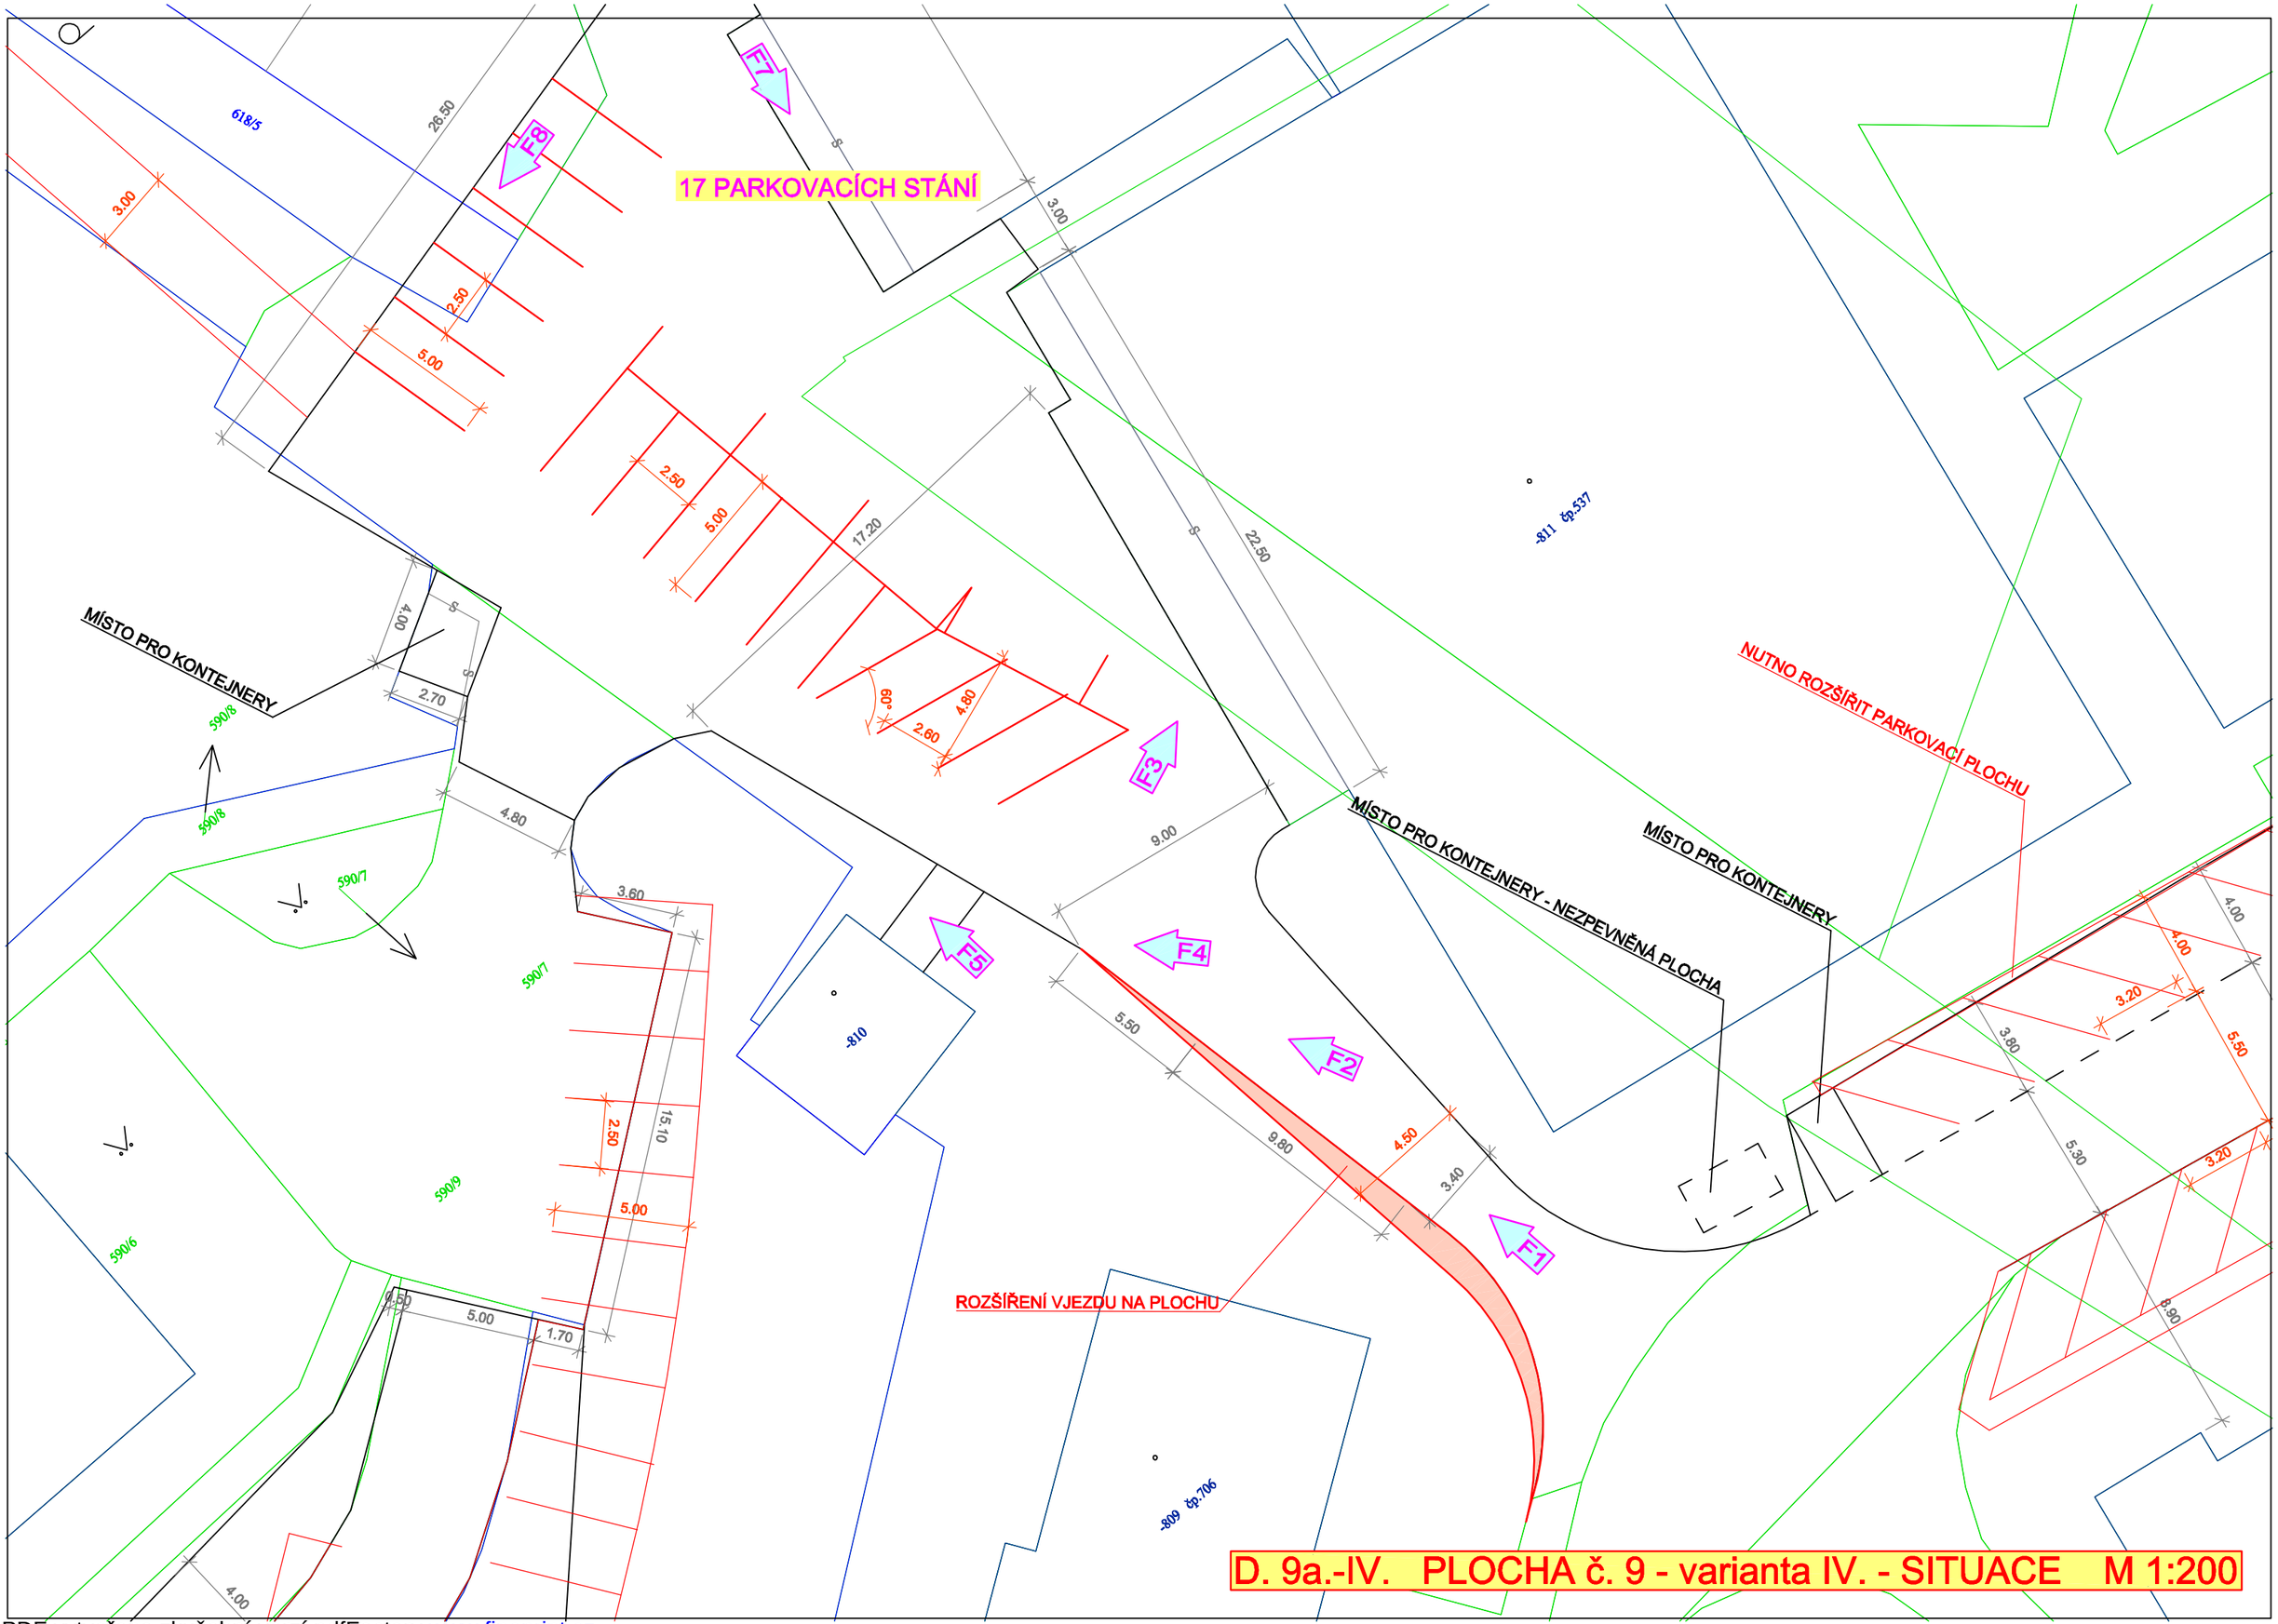

D. 9a.-IV. PLOCHA č. 9 - varianta IV. - SITUACE M 1:200

PDF vytvořeno zkušební verzí pdfFactory www.fineprint.cz