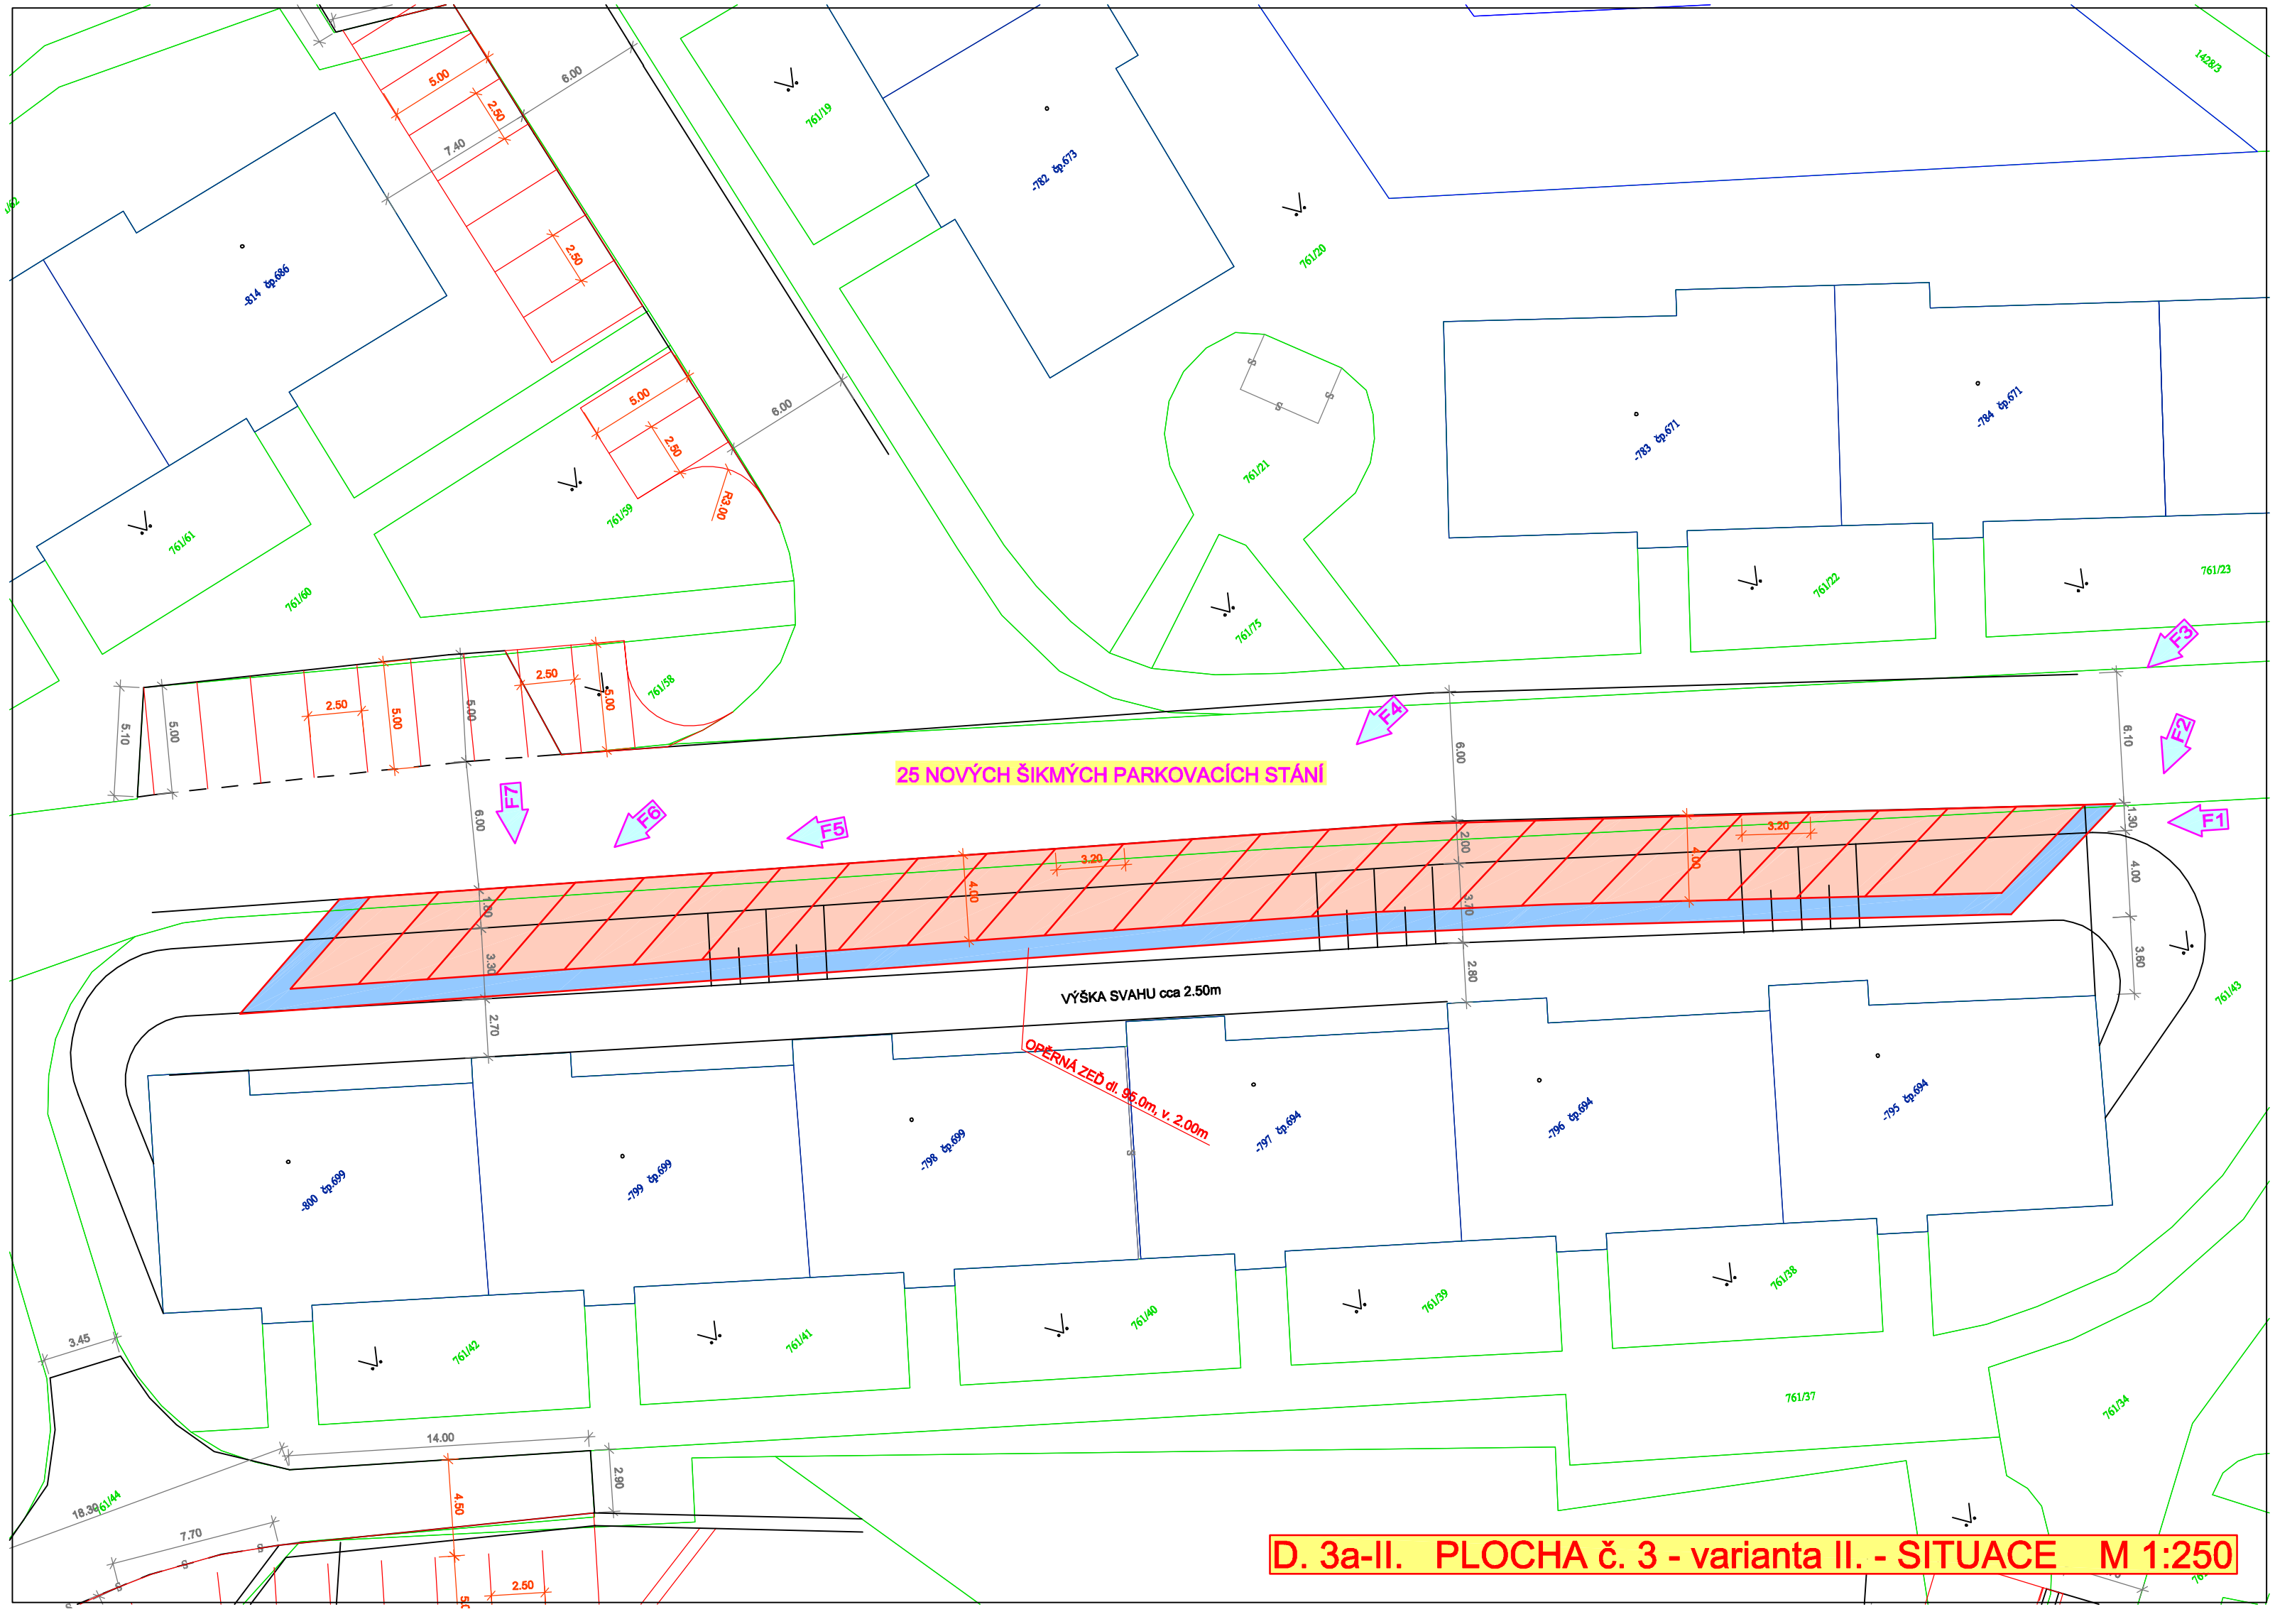

D. 3a-II. PLOCHA č. 3 - varianta II. - SITUACE M 1:250

PDF vytvořeno zkušební verzí pdfFactory www.fineprint.cz