CHRASTAVA

ÚZEMNÍ PLÁN

NÁZEV DÍLA - STUPEŇ - FÁZE

ÚPLNÉ ZNĚNÍ PO ZMĚNĚ Č.3

NÁZEV ČÁSTI DÍLA

VÝKRES KONCEPCE TECHNICKÉ INFRASTRUKTURY

ZAKÁZKA DATUM
011/2020 04/2021

OZNAČENÍ ČÁSTI DÍLA
3

MĚŘÍTKO
1 : 5000

ZHOTOVITEL	OBJEDNATEL
ING.ARCH. J.PLÁŠIL FUČÍKOVA 137/10 460 01 LIBEREC 5	MĚSTO CHRASTAVA NÁMĚSTÍ 1.MÁJE 1 463 31 CHRASTAVA
VEDOUCÍ PROJEKTANT	**POŘIZOVATEL**
ING.ARCH. J.PLÁŠIL FUČÍKOVA 137/10 460 01 LIBEREC 5	MěÚ CHRASTAVA NÁMĚSTÍ 1.MÁJE 1 463 31 CHRASTAVA

STAV | NÁVRH | PŘESTAVBA | REZERVA

- HRANICE ČESKÉ REPUBLIKY
- HRANICE ŘEŠENÉHO ÚZEMÍ – HRANICE OBCE
- HRANICE KATASTRÁLNÍCH ÚZEMÍ
- HRANICE POZEMKOVÝCH PARCEL
- ZASTAVITELNÉ PLOCHY - ČÍSLO - KÓD VYUŽITELNOSTI ÚZEMÍ (U.S.ÚS.Ak)
- PLOCHY ZASTAVĚNÉ A ZASTAVITELNÉ
- PLOCHY TECHNICKÉ INFRASTRUKTURY
- PLOCHY DOPRAVNÍ INFRASTRUKTURY - DRÁŽNÍ
- PLOCHY VODNÍ A VODOHOSPODÁŘSKÉ
- PLOCHY LESNÍ A PŘÍRODNÍ LESNÍ

LIMITY VYUŽITÍ ÚZEMÍ

- OP NADZEMNÍCH ELEKTRICKÝCH VEDENÍ
- BP VTL PLYNOVODŮ
- OP ELEKTRONICKÝCH KOMUNIKAČNÍCH ZAŘÍZENÍ
- OP VODNÍCH ZDROJŮ I. STUPNĚ
- OP VODNÍCH ZDROJŮ II. STUPNĚ
- VYHLÁŠENÁ ZÁPLAVOVÁ ÚZEMÍ
- AKTIVNÍ ZÓNA ZÁPLAVOVÉHO ÚZEMÍ
- ÚZEMÍ ZVLÁŠTNÍ POVODNĚ POD VODNÍM DÍLEM
- OP ČOV
- KORIDORY PROTIPOVODŇOVÝCH OPATŘENÍ

TECHNICKÁ INFRASTRUKTURA - ENERGETIKA, SPOJE

- NADZEMNÍ ELEKTRICKÁ VEDENÍ VVN 110 kV
- NADZEMNÍ ELEKTRICKÁ VEDENÍ VN 22 kV
- KABELOVÁ ELEKTRICKÁ VEDENÍ VN 22 kV
- TRAFOSTANICE
- MALÉ VODNÍ ELEKTRÁRNY
- VTL PLYNOVOD
- STL PLYNOVOD
- REGULAČNÍ STANICE VTL/STL
- REGULAČNÍ STANICE STL/NTL
- CENTRÁLNÍ ZDROJE VYTÁPĚNÍ
- TEPLOVODNÍ ROZVODY
- ELEKTRONICKÁ KOMUNIKAČNÍ ZAŘÍZENÍ
- HLAVNÍ SDĚLOVACÍ KABELOVÉ TRASY
- RADIORELÉOVÉ TRASY
- KORIDORY PRO MW SPOJE

TECHNICKÁ INFRASTRUKTURA - VODNÍ HOSPODÁŘSTVÍ

- VODOVODNÍ ŘADY - SVODNÉ, PŘIVÁDĚCÍ, ROZVÁDĚCÍ
- VODOVODNÍ ŘADY - ZÁŘEZY, VÝUSTĚ
- VODNÍ ZDROJE
- VODOJEMY
- ČERPACÍ STANICE
- KANALIZACE SPLAŠKOVÁ
- KANALIZACE JEDNOTNÁ
- KANALIZACE DEŠŤOVÁ
- ČERPACÍ STANICE ODPADNÍCH VOD

TECHNICKÁ INFRASTRUKTURA - VŠEOBECNĚ

- ZAŘÍZENÍ A TRASY KE ZRUŠENÍ

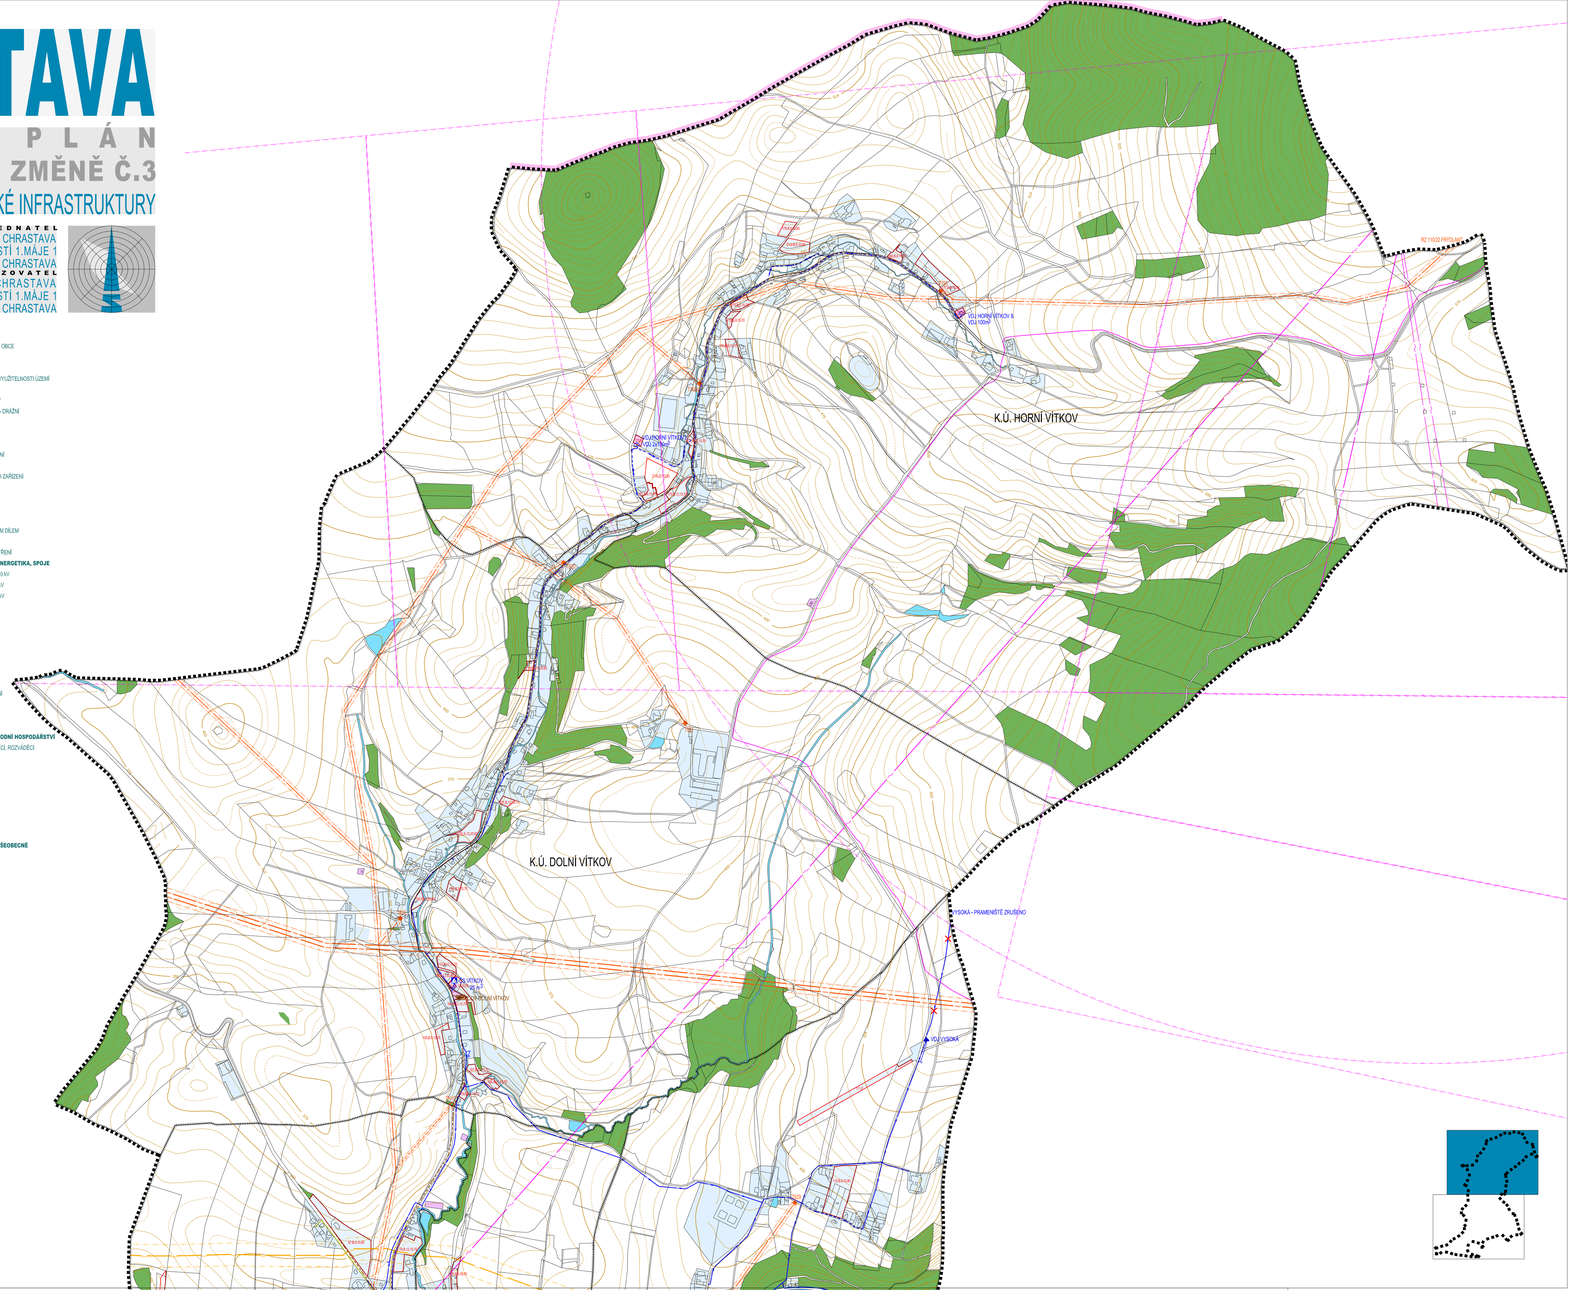

CHRASTAVA

ÚZEMNÍ PLÁN

NÁZEV DÍLA - STUPEŇ - FÁZE

ÚPLNÉ ZNĚNÍ PO ZMĚNĚ Č.3

NÁZEV ČÁSTI DÍLA

VÝKRES KONCEPCE TECHNICKÉ INFRASTRUKTURY

ZAKÁZKA DATUM
011/2020 04/2021

OZNAČENÍ ČÁSTI DÍLA
3

MĚŘÍTKO
1 : 5000

ZHOTOVITEL	OBJEDNATEL
ING.ARCH. J.PLÁŠIL FUČÍKOVA 137/10 460 01 LIBEREC 5	MĚSTO CHRASTAVA NÁMĚSTÍ 1.MÁJE 1 463 31 CHRASTAVA
VEDOUCÍ PROJEKTANT	**POŘIZOVATEL**
ING.ARCH. J.PLÁŠIL FUČÍKOVA 137/10 460 01 LIBEREC 5	MěÚ CHRASTAVA NÁMĚSTÍ 1.MÁJE 1 463 31 CHRASTAVA

STAV | NÁVRH | PŘESTAVBA | REZERVA

- HRANICE ČESKÉ REPUBLIKY
- HRANICE ŘEŠENÉHO ÚZEMÍ – HRANICE OBCE
- HRANICE KATASTRÁLNÍCH ÚZEMÍ
- HRANICE POZEMKOVÝCH PARCEL
- ZASTAVITELNÉ PLOCHY - ČÍSLO - KÓD VYUŽITELNOSTI ÚZEMÍ (U.S.ÚS.Ak)
- PLOCHY ZASTAVĚNÉ A ZASTAVITELNÉ
- PLOCHY TECHNICKÉ INFRASTRUKTURY
- PLOCHY DOPRAVNÍ INFRASTRUKTURY - DRÁŽNÍ
- PLOCHY VODNÍ A VODOHOSPODÁŘSKÉ
- PLOCHY LESNÍ A PŘÍRODNÍ LESNÍ

LIMITY VYUŽITÍ ÚZEMÍ

- OP NADZEMNÍCH ELEKTRICKÝCH VEDENÍ
- BP VTL PLYNOVODŮ
- OP ELEKTRONICKÝCH KOMUNIKAČNÍCH ZAŘÍZENÍ
- OP VODNÍCH ZDROJŮ I. STUPNĚ
- OP VODNÍCH ZDROJŮ II. STUPNĚ
- VYHLÁŠENÁ ZÁPLAVOVÁ ÚZEMÍ
- AKTIVNÍ ZÓNA ZÁPLAVOVÉHO ÚZEMÍ
- ÚZEMÍ ZVLÁŠTNÍ POVODNĚ POD VODNÍM DÍLEM
- OP ČOV
- KORIDORY PROTIPOVODŇOVÝCH OPATŘENÍ

TECHNICKÁ INFRASTRUKTURA - ENERGETIKA, SPOJE

- NADZEMNÍ ELEKTRICKÁ VEDENÍ VVN 110 kV
- NADZEMNÍ ELEKTRICKÁ VEDENÍ VN 22 kV
- KABELOVÁ ELEKTRICKÁ VEDENÍ VN 22 kV
- TRAFOSTANICE
- MALÉ VODNÍ ELEKTRÁRNY
- VTL PLYNOVOD
- STL PLYNOVOD
- REGULAČNÍ STANICE VTL/STL
- REGULAČNÍ STANICE STL/NTL
- CENTRÁLNÍ ZDROJE VYTÁPĚNÍ
- TEPLOVODNÍ ROZVODY
- ELEKTRONICKÁ KOMUNIKAČNÍ ZAŘÍZENÍ
- HLAVNÍ SDĚLOVACÍ KABELOVÉ TRASY
- RADIORELÉOVÉ TRASY
- KORIDORY PRO MW SPOJE

TECHNICKÁ INFRASTRUKTURA - VODNÍ HOSPODÁŘSTVÍ

- VODOVODNÍ ŘADY - SVODNÉ, PŘIVÁDĚCÍ, ROZVÁDĚCÍ
- VODOVODNÍ ŘADY - ZÁŘEZY, VÝUSTĚ
- VODNÍ ZDROJE
- VODOJEMY
- ČERPACÍ STANICE
- KANALIZACE SPLAŠKOVÁ
- KANALIZACE JEDNOTNÁ
- KANALIZACE DEŠŤOVÁ
- ČERPACÍ STANICE ODPADNÍCH VOD

TECHNICKÁ INFRASTRUKTURA - VŠEOBECNĚ
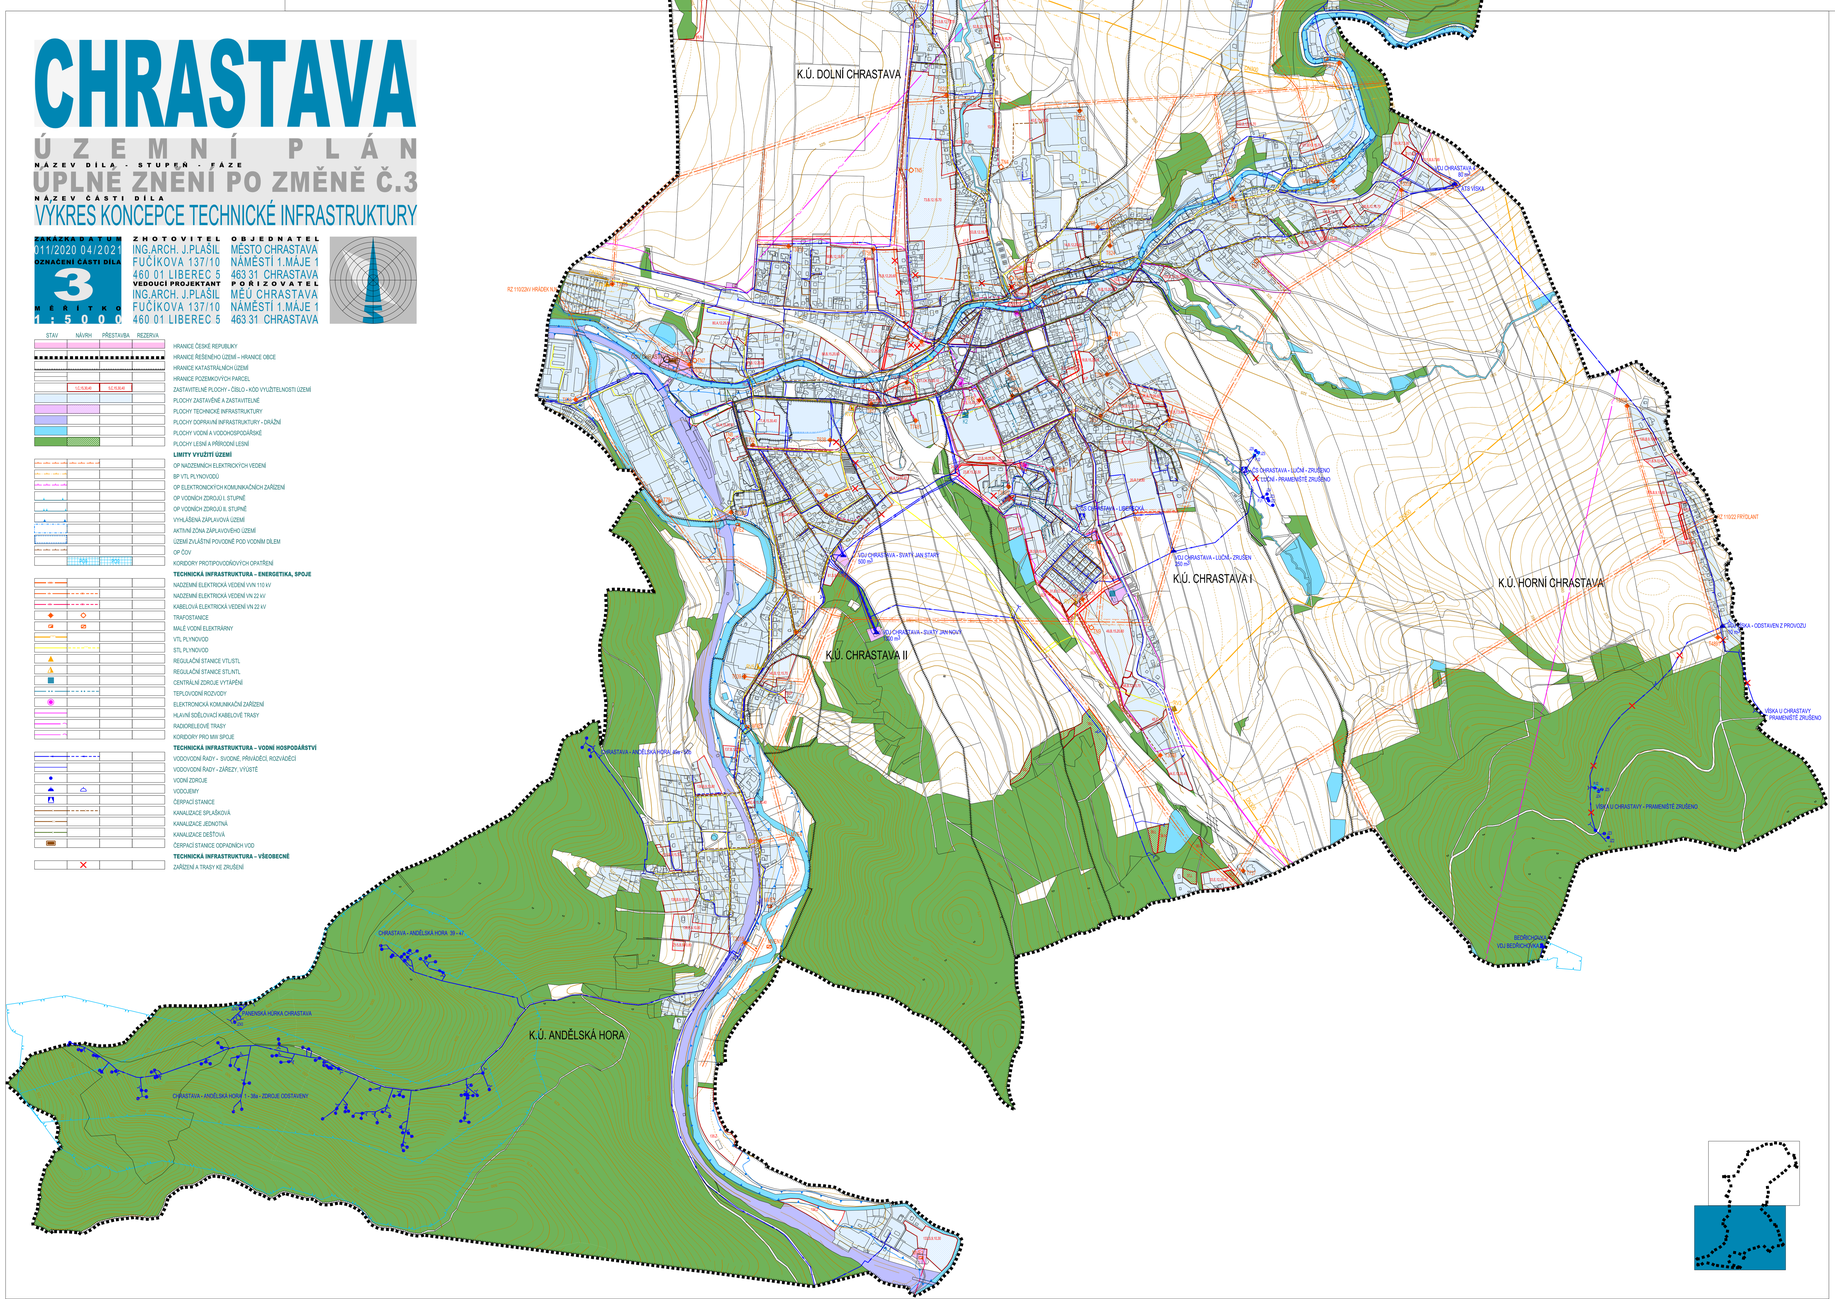
- ZAŘÍZENÍ A TRASY KE ZRUŠENÍ