



STAV	NÁVRH	VÝHLED
		SILNICE III. TŘÍDY
		KOMUNIKACE MÍSTNÍ OBSLUŽNÉ (HLAVNÍ)
		KOMUNIKACE PŘÍSTUPOVÉ
		KOMUNIKACE PĚŠÍ A ZPEVNĚNÉ PLOCHY
	TN	NAVŘZENÁ TRAFOSTANICE
	SR	JISTIČÍ SKŘÍŇ
	SS	PŘÍPOJKOVÁ SKŘÍŇ
	RE	ELEKTROMĚROVÝ ROZVADĚČ
	RVO	ROZVADĚČ PRO VEŘEJNÉ OSVĚTLENÍ
	HUP	HLAVNÍ UZÁVĚR PLYNU A PLYNOMĚR
		ELEKTRICKÉ VRCHNÍ VEDENÍ VN 22 kV
		KABELOVÉ ROZVODY NN
		KABELOVÉ ROZVODY VO
		STL PLYNOVOD
		PŘÍPOJKOVÉ SKŘÍŇE, ELEKTROMĚR, ROZVADĚČ, HUP
		STOŽÁR 5 m SE SVÍTIDLEM NA-70 W PRO VEŘ. OSVĚTL.
		OP VRCHNÍHO VEDENÍ VN 22 kV
		VODOVOD
		VODOVOD KE ZRUŠENÍ
		KANALIZACE SPLAŠKOVÁ
		KANALIZACE SPLAŠKOVÁ - VÝTLAK
		KANALIZACE DEŠŤOVÁ
		HRANICE ŘEŠENÉ PLOCHY

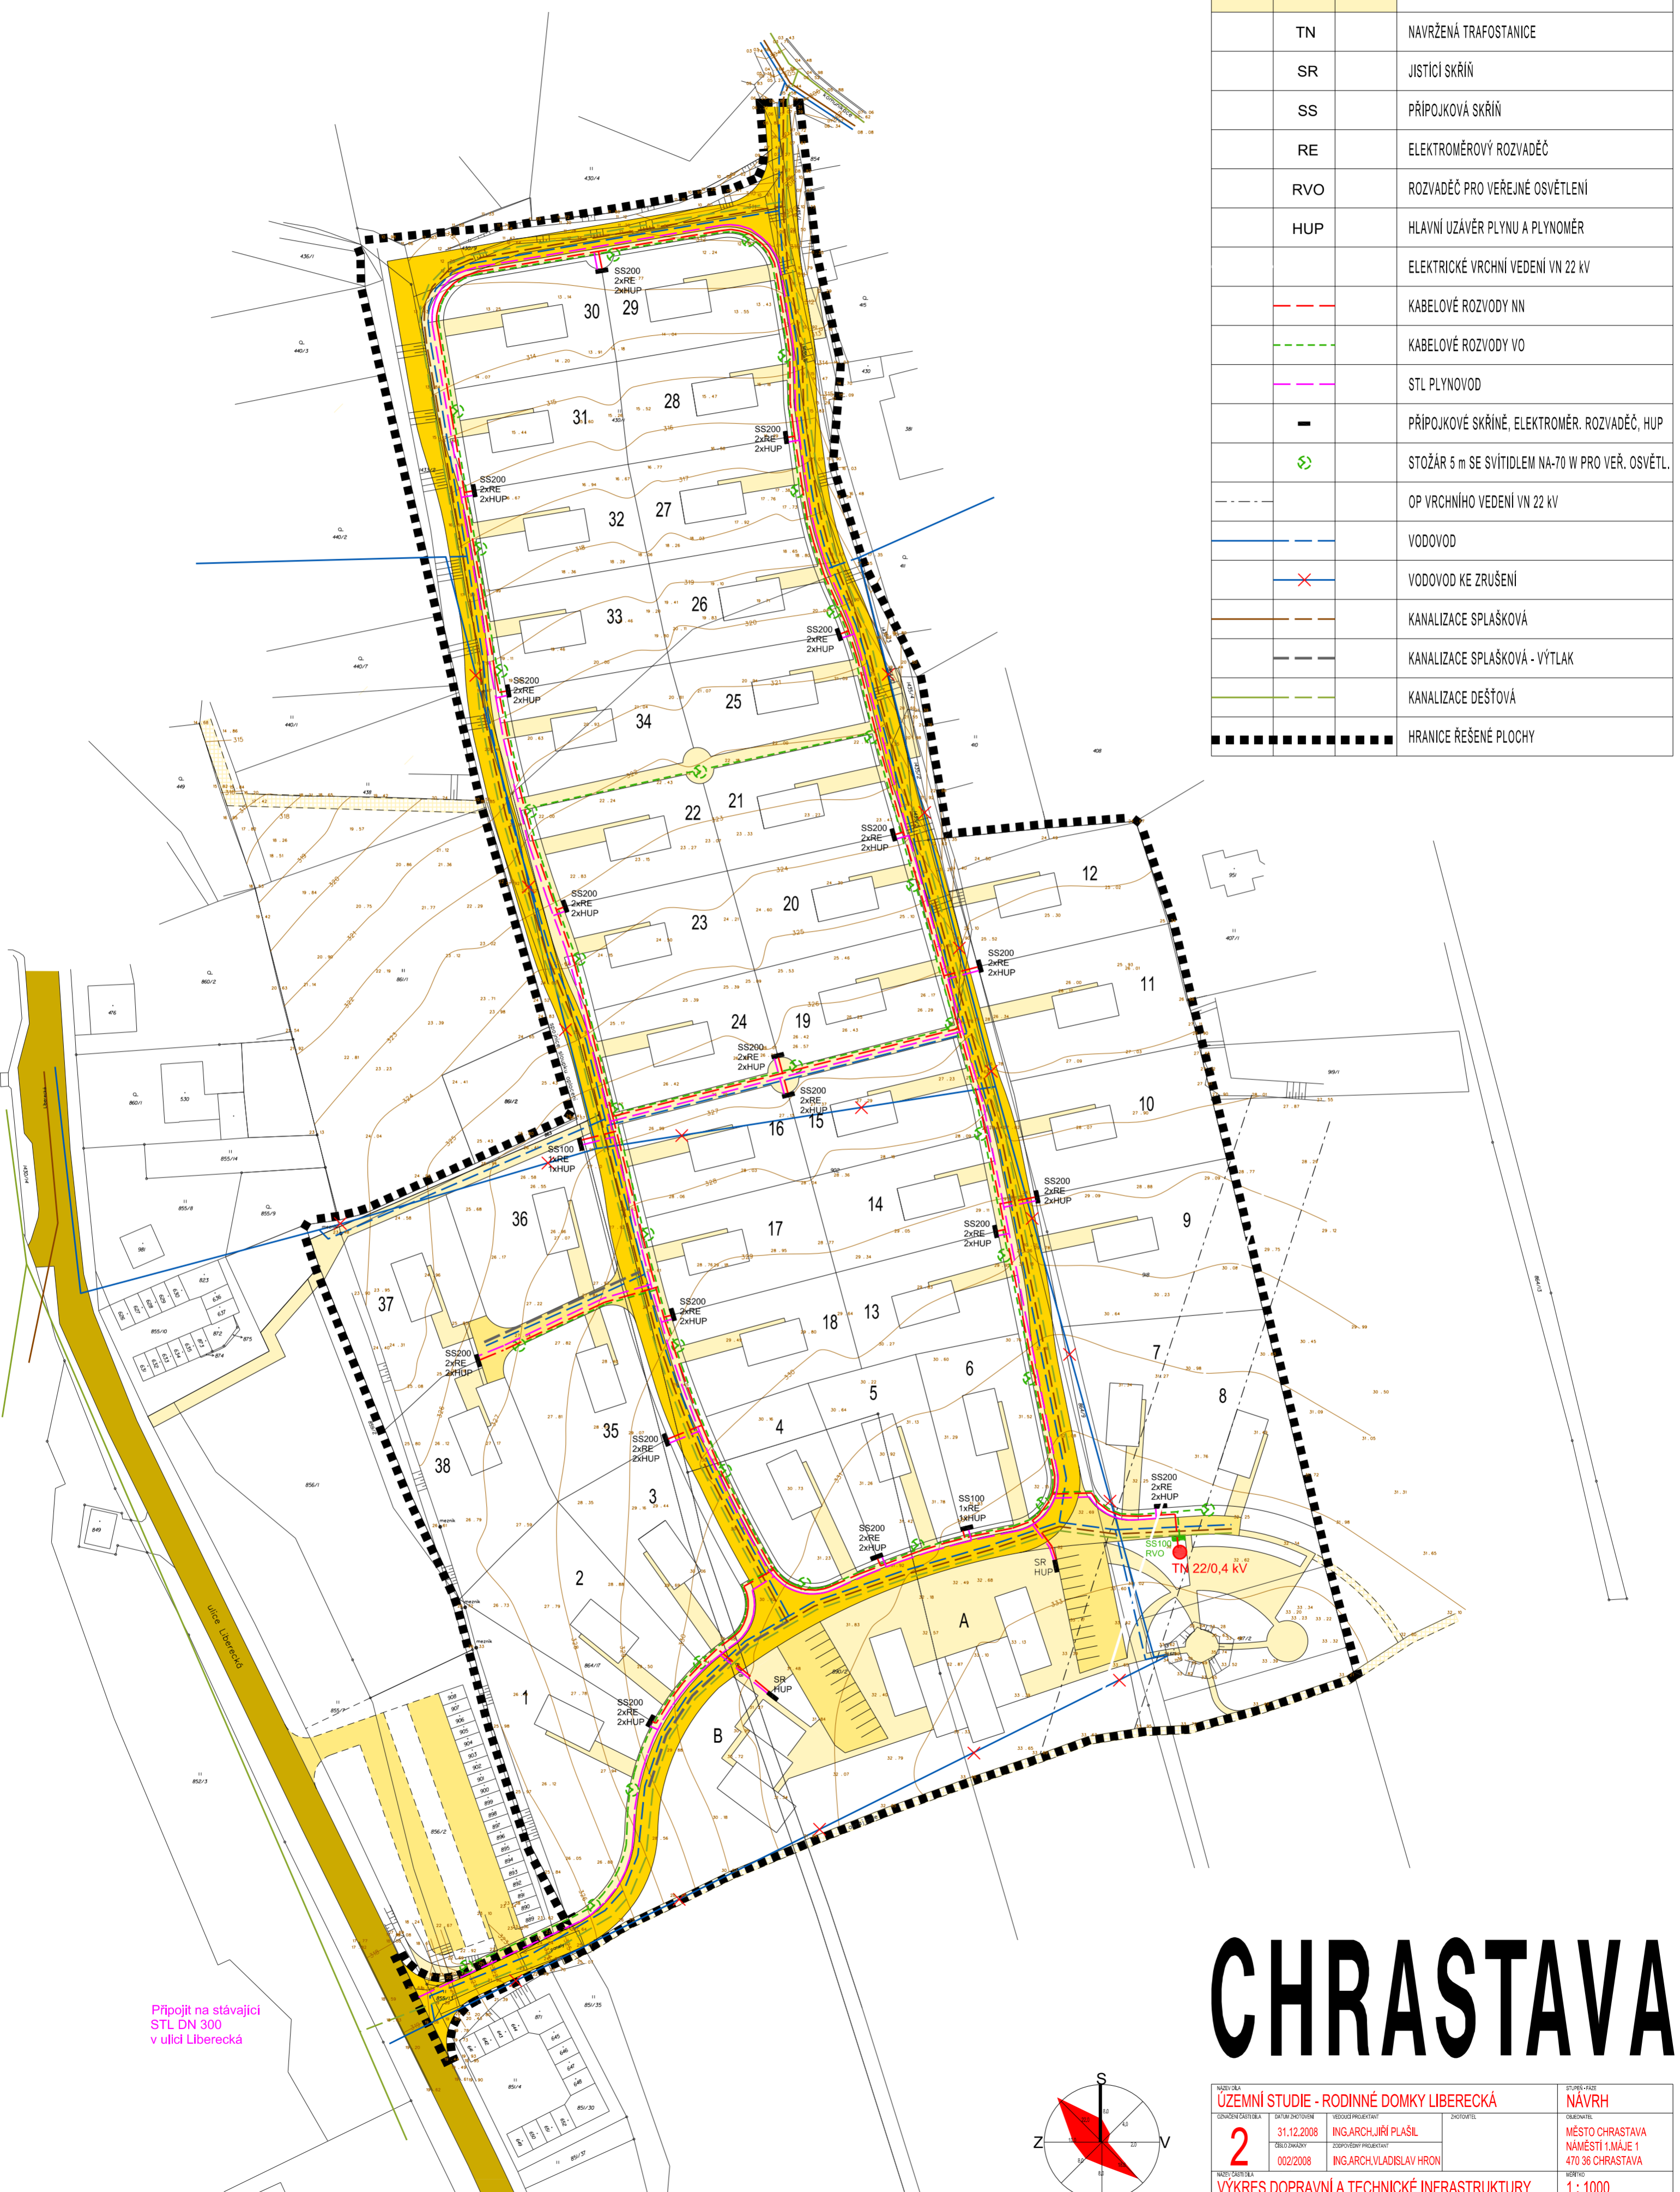

Připojit na stávající STL DN 300 v ulici Liberecká

CHRASTAVA

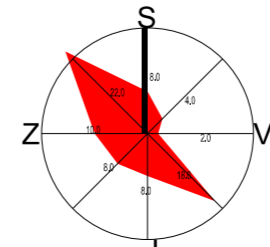

NÁZEV ÚČELU ÚZEMNÍ STUDIE - RODINNÉ DOMKY LIBERECKÁ		STUPĚŇ FÁZE NÁVRH	
ORDINACE/ČÍSLO ÚČELU 2	DATA ÚČELU 31.12.2008	VEDOUcí PROJEKTANT ING.ARCH.JIŘÍ PĚŠL	ODKRYVATEL MĚSTO CHRASTAVA NÁMĚSTÍ 1.MAJE 1 470 36 CHRASTAVA
DRUH ZÁKAZY 002/2008	EXPOZICNÍ PROJEKTANT ING.ARCH.VLADISLAV HRON	PROJEKTANT	MĚRITVO 1 : 1000
VÝKRES DOPRAVNÍ A TECHNICKÉ INFRASTRUKTURY			