


LEGENDA

SO 100 - KOMUNIKACE

VOZOVKA - ASFALTOVÝ POVRCH - KONSTRUKCE Č. 1 (609 m²)


ZPEVNĚNÉ VJEZDY - KONSTRUKCE Č. 2 (66 m²)

ZATRAVNĚNÍ (201 m²)

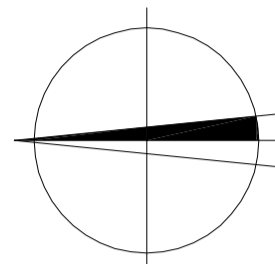

SOUŘADNICOVÝ SYSTÉM : S-JTSK
VÝŠKOVÝ SYSTÉM : BPV

HLAVNÍ INŽENÝR PROJEKTU : ING. JIRÍ SKLIBA	ARCHITEKT PROJEKTU : -	VYPRACOVAL : ING. JIRÍ SKLIBA	Ing. Jirí Šklíba autorizovaný projektant dopravních staveb Právní záznam č. 35 462 011 848 000, N tel. : 776 058 330 mail : skliba@jiriskiba.cz
NAZEV AKCE: REKONSTRUKCE UL. FRÝDLANTSKÁ	STUPEŇ: DPS	FORMÁT: 5 x A4	
ČÁST: C - SITUAČNÍ VÝKRESY	DATUM: ČERVEN 2015	ČÍSLO ZAKÁZKY: 160601	
STAVBNÍ OBJEKT: SO 100 - POZEMNÍ KOMUNIKACE	NAZEV VÝKRESU: CELKOVÁ A VYTYČOVACÍ SITUACE	MĚRITKO: 1:200	Č. VÝKRESU: C.101

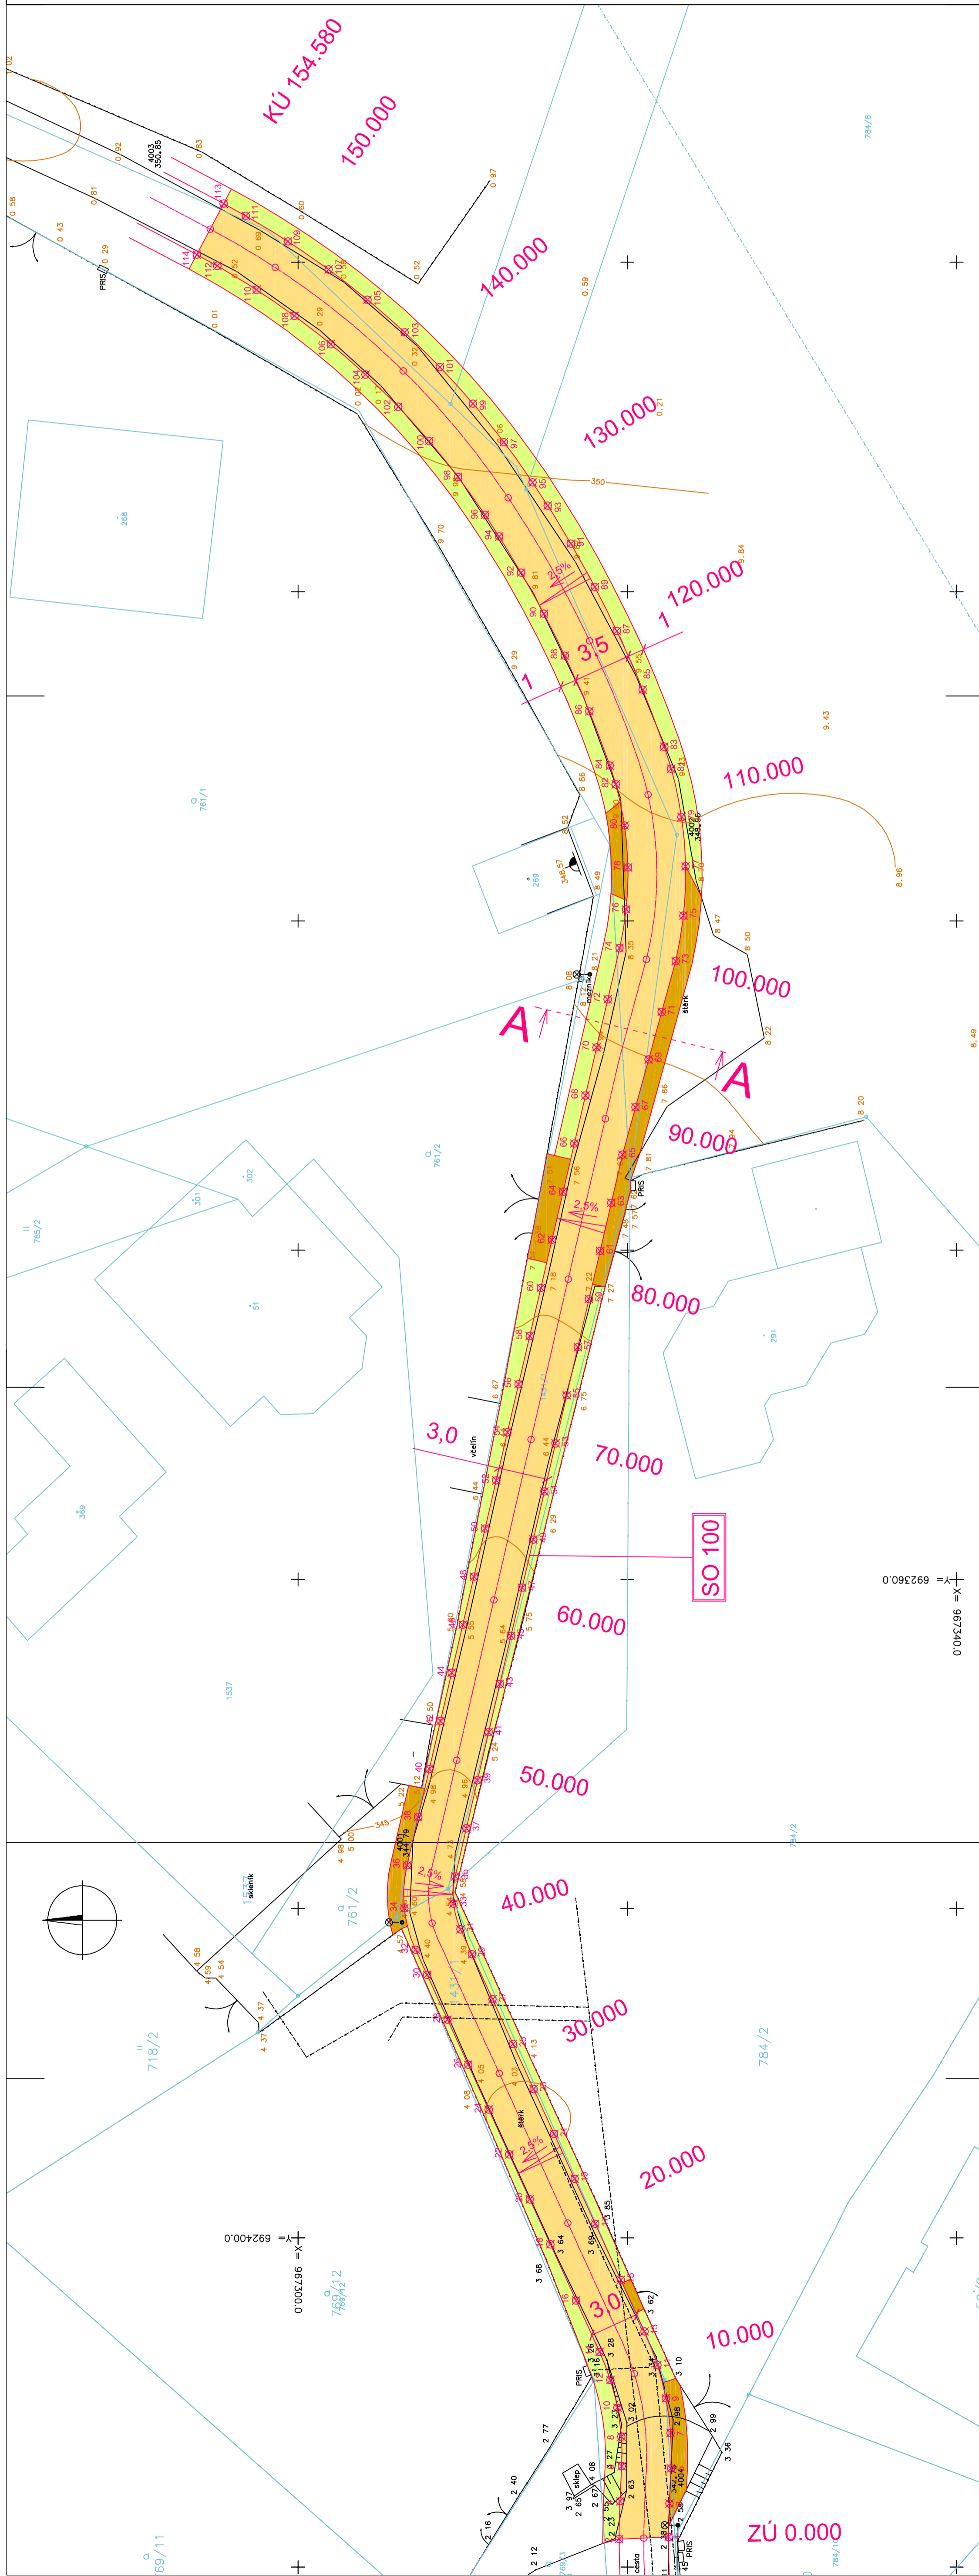

X = 692400.0
Y = 692360.0